

ТЕХНИЧЕСКИЙ ПЛАН ЗДАНИЯ

(вид объекта недвижимости, в отношении которого подготовлен технический план, в родительном падеже)

Общие сведения о кадастровых работах

1. Технический план подготовлен в результате выполнения кадастровых работ в связи с:

созданием многоквартирного дома, расположенного по адресу: Российская Федерация, Московская область, Городской Округ Лобня, город Лобня, улица Жирохова, Дом 1 и 375 помещений в нем, в том числе 330 жилых и 45 нежилых

2. Сведения о заказчике кадастровых работ:

Общество с ограниченной ответственностью «Специализированный застройщик «Триумф Элит
Констракшн Инк.», ОГРН: 1197746080157, ИНН: 7714438427

3. Сведения о кадастровом инженере

Фамилия, имя, отчество (при наличии отчества)

Войтович Станислав Валерьевич

Страховой номер индивидуального лицевого счета

129-736-382 95

№ регистрации в государственном реестре лиц,
осуществляющих кадастровую деятельность

23260

Контактный телефон

8-953-620-66-99

Почтовый адрес и адрес электронной почты, по которым осуществляется связь с кадастровым инженером

302025, Орловская область, г.Орел, ул.Санаторная, д.11, vsv141282@yandex.ru

Наименование саморегулируемой организации кадастровых инженеров, членом которой является
кадастровый инженер

А СРО "Кадастровые инженеры" 31.03.2016г. №6088

Сокращенное наименование юридического лица, если кадастровый инженер является работником
юридического лица

=

№ и дата заключения договора на выполнение кадастровых работ

№ Ж-1 от 21.08.2019

Дата подготовки технического плана (число, месяц, год)

30.10.2019

Характеристики объекта недвижимости		
№ п/п	Наименование характеристики	Значение характеристики
1	2	3
1	Вид объекта недвижимости	здание
2	Кадастровый номер объекта недвижимости	-
3	Ранее присвоенный государственный учетный номер объекта недвижимости (кадастровый, инвентарный или условный номер)	-
	Кадастровый номер исходного объекта недвижимости	-
4	Кадастровый номер земельного участка (земельных участков), в пределах которого (которых) расположен объект недвижимости	50:41:0020105:102
5	Номер кадастрового квартала (кадастровых кварталов), в пределах которого (которых) расположен объект недвижимости	50:41:0020105
6	Кадастровый номер иного объекта недвижимости, в пределах (в составе) которого (которых) расположен объект недвижимости	-
	Номер, тип этажа (этажей), на котором (которых) расположено помещение	-
	Номер, тип этажа, на котором расположено машино-место	-
	Обозначение (номер) помещения, машино-места на поэтажном плане	-
7	Адрес объекта недвижимости	Российская Федерация, Московская область, Городской Округ Лобня, город Лобня, улица Жирохова, Дом 1
	Дата последнего обновления записи в государственном адресном реестре	"__" ____ 2__ г.
	Местоположения объекта недвижимости	-
	Дополнение местоположения объекта недвижимости	Городской Округ Лобня
8	Назначение объекта недвижимости	многоквартирный дом
	Проектируемое назначение объекта незавершенного строительства	-
9	Наименование объекта недвижимости	"Жилой комплекс по ул. Горки Киевские в г. Лобня Московской области. Жилые дома №2-№4. 12-17 этажные с техническим (мансардным) этажом, со встроенными нежилыми помещениями" (Жилой дом №4)
10	Количество этажей объекта недвижимости	19
	в том числе подземных	1
11	Материал наружных стен здания	Железобетонные

12	Год ввода объекта недвижимости в эксплуатацию по завершении его строительства	2019
	Год завершения строительства объекта недвижимости	-
13	Площадь объекта недвижимости (Р), м ²	32324,2
14	Вид (виды) разрешенного использования объекта недвижимости	
15	Основная характеристика сооружения и ее значение	-
	Основная характеристика объекта незавершенного строительства и ее проектируемое значение	-
16	Степень готовности объекта незавершенного строительства, %	-
17	Сведения о включении объекта недвижимости в единый государственный реестр объектов культурного наследия (памятников истории и культуры) народов Российской Федерации	-
	Регистрационный номер, вид и наименование объекта недвижимости в едином государственном реестре объектов культурного наследия (памятников истории и культуры) народов Российской Федерации либо регистрационный номер учетной карты объекта, представляющего собой историко-культурную ценность, вид и наименование выявленного объекта культурного наследия	-
	Реквизиты решений Правительства Российской Федерации, органов охраны объектов культурного наследия о включении объекта недвижимости в единый государственный реестр объектов культурного наследия (памятников истории и культуры) народов Российской Федерации либо об отнесении объекта недвижимости к выявленным объектам культурного наследия, подлежащим государственной охране	-
	Реквизиты документа, на основании которого установлены требования к сохранению, содержанию и использованию объектов культурного наследия (памятников истории и культуры) народов Российской Федерации, требования к обеспечению доступа к таким объектам либо выявленного объекта культурного наследия	-

Характеристики помещений, машино-мест в здании, сооружении		
№ п/п	Наименование характеристики	Значение характеристики
1	2	3
1	Кадастровый номер либо ранее присвоенный государственный учетный номер помещения, машино-места (кадастровый, инвентарный или условный номер)	-
	Кадастровый номер исходного объекта недвижимости (объектов недвижимости)	-
2	Номер, тип этажа (этажей), на котором (которых) расположено помещение, машино-место	Этаж 3
3	Обозначение (номер) помещения, машино-места на поэтажном плане	1
4	Адрес помещения, машино-места	Российская Федерация, Московская область, Городской Округ Лобня, город Лобня, улица Жирохова, Дом 1, Квартира 1
	Местоположения помещения, машино-места	-
	Дополнение местоположения помещения, машино-места	Городской Округ Лобня
5	Назначение помещения	жилое квартира
6	Вид (виды) разрешенного использования помещения	-
7	Площадь помещения, машино-места (Р), м2	63,0
8	Наименование помещения	-
1	Кадастровый номер либо ранее присвоенный государственный учетный номер помещения, машино-места (кадастровый, инвентарный или условный номер)	-
	Кадастровый номер исходного объекта недвижимости (объектов недвижимости)	-
2	Номер, тип этажа (этажей), на котором (которых) расположено помещение, машино-место	Этаж 3
3	Обозначение (номер) помещения, машино-места на поэтажном плане	2
4	Адрес помещения, машино-места	Российская Федерация, Московская область, Городской Округ Лобня, город Лобня, улица Жирохова, Дом 1, Квартира 2
	Местоположения помещения, машино-места	-
	Дополнение местоположения помещения, машино-места	Городской Округ Лобня

5	Назначение помещения	<i>жилое квартира</i>
6	Вид (виды) разрешенного использования помещения	-
7	Площадь помещения, машино-места (Р), м2	46,9
8	Наименование помещения	-
1	Кадастровый номер либо ранее присвоенный государственный учетный номер помещения, машино-места (кадастровый, инвентарный или условный номер)	-
	Кадастровый номер исходного объекта недвижимости (объектов недвижимости)	-
2	Номер, тип этажа (этажей), на котором (которых) расположено помещение, машино-место	<i>Этаж 3</i>
3	Обозначение (номер) помещения, машино-места на поэтажном плане	3
4	Адрес помещения, машино-места	<i>Российская Федерация, Московская область, Городской Округ Лобня, город Лобня, улица Жирохова, Дом 1, Квартира 3</i>
	Местоположения помещения, машино-места	-
	Дополнение местоположения помещения, машино-места	<i>Городской Округ Лобня</i>
5	Назначение помещения	<i>жилое квартира</i>
6	Вид (виды) разрешенного использования помещения	-
7	Площадь помещения, машино-места (Р), м2	63,9
8	Наименование помещения	-
1	Кадастровый номер либо ранее присвоенный государственный учетный номер помещения, машино-места (кадастровый, инвентарный или условный номер)	-
	Кадастровый номер исходного объекта недвижимости (объектов недвижимости)	-
2	Номер, тип этажа (этажей), на котором (которых) расположено помещение, машино-место	<i>Этаж 3</i>
3	Обозначение (номер) помещения, машино-места на поэтажном плане	4
4	Адрес помещения, машино-места	<i>Российская Федерация, Московская область, Городской Округ Лобня, город Лобня, улица Жирохова, Дом 1, Квартира 4</i>
	Местоположения помещения, машино-места	-

	Дополнение местоположения помещения, машино-места	Городской Округ Лобня
5	Назначение помещения	жилое квартира
6	Вид (виды) разрешенного использования помещения	-
7	Площадь помещения, машино-места (Р), м2	49,7
8	Наименование помещения	-
1	Кадастровый номер либо ранее присвоенный государственный учетный номер помещения, машино-места (кадастровый, инвентарный или условный номер)	-
	Кадастровый номер исходного объекта недвижимости (объектов недвижимости)	-
2	Номер, тип этажа (этажей), на котором (которых) расположено помещение, машино-место	Этаж 3
3	Обозначение (номер) помещения, машино-места на поэтажном плане	5
4	Адрес помещения, машино-места	Российская Федерация, Московская область, Городской Округ Лобня, город Лобня, улица Жирохова, Дом 1, Квартира 5
	Местоположения помещения, машино-места	-
	Дополнение местоположения помещения, машино-места	Городской Округ Лобня
5	Назначение помещения	жилое квартира
6	Вид (виды) разрешенного использования помещения	-
7	Площадь помещения, машино-места (Р), м2	41,7
8	Наименование помещения	-
1	Кадастровый номер либо ранее присвоенный государственный учетный номер помещения, машино-места (кадастровый, инвентарный или условный номер)	-
	Кадастровый номер исходного объекта недвижимости (объектов недвижимости)	-
2	Номер, тип этажа (этажей), на котором (которых) расположено помещение, машино-место	Этаж 3
3	Обозначение (номер) помещения, машино-места на поэтажном плане	6
	Адрес помещения, машино-места	Российская Федерация, Московская область, Городской Округ Лобня, город Лобня, улица Жирохова, Дом 1, Квартира 6

4	Местоположения помещения, машино-места	-
	Дополнение местоположения помещения, машино-места	Городской Округ Лобня
5	Назначение помещения	жилое квартира
6	Вид (виды) разрешенного использования помещения	-
7	Площадь помещения, машино-места (Р), м2	88,0
8	Наименование помещения	-
1	Кадастровый номер либо ранее присвоенный государственный учетный номер помещения, машино-места (кадастровый, инвентарный или условный номер)	-
	Кадастровый номер исходного объекта недвижимости (объектов недвижимости)	-
2	Номер, тип этажа (этажей), на котором (которых) расположено помещение, машино-место	Этаж 4
3	Обозначение (номер) помещения, машино-места на поэтажном плане	7
4	Адрес помещения, машино-места	Российская Федерация, Московская область, Городской Округ Лобня, город Лобня, улица Жирохова, Дом 1, Квартира 7,
	Местоположения помещения, машино-места	-
	Дополнение местоположения помещения, машино-места	Городской Округ Лобня
5	Назначение помещения	жилое квартира
6	Вид (виды) разрешенного использования помещения	-
7	Площадь помещения, машино-места (Р), м2	62,1
8	Наименование помещения	-
1	Кадастровый номер либо ранее присвоенный государственный учетный номер помещения, машино-места (кадастровый, инвентарный или условный номер)	-
	Кадастровый номер исходного объекта недвижимости (объектов недвижимости)	-
2	Номер, тип этажа (этажей), на котором (которых) расположено помещение, машино-место	Этаж 4
3	Обозначение (номер) помещения, машино-места на поэтажном плане	8

4	Адрес помещения, машино-места	Российская Федерация, Московская область, Городской Округ Лобня, город Лобня, улица Жирохова, Дом 1, Квартира 8
	Местоположения помещения, машино-места	-
	Дополнение местоположения помещения, машино-места	Городской Округ Лобня
5	Назначение помещения	жилое квартира
6	Вид (виды) разрешенного использования помещения	-
7	Площадь помещения, машино-места (Р), м2	46,1
8	Наименование помещения	-
1	Кадастровый номер либо ранее присвоенный государственный учетный номер помещения, машино-места (кадастровый, инвентарный или условный номер)	-
	Кадастровый номер исходного объекта недвижимости (объектов недвижимости)	-
2	Номер, тип этажа (этажей), на котором (которых) расположено помещение, машино-место	Этаж 4
3	Обозначение (номер) помещения, машино-места на поэтажном плане	9
4	Адрес помещения, машино-места	Российская Федерация, Московская область, Городской Округ Лобня, город Лобня, улица Жирохова, Дом 1, Квартира 9
	Местоположения помещения, машино-места	-
	Дополнение местоположения помещения, машино-места	Городской Округ Лобня
5	Назначение помещения	жилое квартира
6	Вид (виды) разрешенного использования помещения	-
7	Площадь помещения, машино-места (Р), м2	62,6
8	Наименование помещения	-
1	Кадастровый номер либо ранее присвоенный государственный учетный номер помещения, машино-места (кадастровый, инвентарный или условный номер)	-
	Кадастровый номер исходного объекта недвижимости (объектов недвижимости)	-
2	Номер, тип этажа (этажей), на котором (которых) расположено помещение, машино-место	Этаж 4

3	Обозначение (номер) помещения, машино-места на поэтажном плане	10
4	Адрес помещения, машино-места	Российская Федерация, Московская область, Городской Округ Лобня, город Лобня, улица Жирохова, Дом 1, Квартира 10
	Местоположения помещения, машино-места	-
	Дополнение местоположения помещения, машино-места	Городской Округ Лобня
5	Назначение помещения	жилое квартира
6	Вид (виды) разрешенного использования помещения	-
7	Площадь помещения, машино-места (Р), м2	47,6
8	Наименование помещения	-
1	Кадастровый номер либо ранее присвоенный государственный учетный номер помещения, машино-места (кадастровый, инвентарный или условный номер)	-
	Кадастровый номер исходного объекта недвижимости (объектов недвижимости)	-
2	Номер, тип этажа (этажей), на котором (которых) расположено помещение, машино-место	Этаж 4
3	Обозначение (номер) помещения, машино-места на поэтажном плане	11
4	Адрес помещения, машино-места	Российская Федерация, Московская область, Городской Округ Лобня, город Лобня, улица Жирохова, Дом 1, Квартира 11
	Местоположения помещения, машино-места	-
	Дополнение местоположения помещения, машино-места	Городской Округ Лобня
5	Назначение помещения	жилое квартира
6	Вид (виды) разрешенного использования помещения	-
7	Площадь помещения, машино-места (Р), м2	40,8
8	Наименование помещения	-
1	Кадастровый номер либо ранее присвоенный государственный учетный номер помещения, машино-места (кадастровый, инвентарный или условный номер)	-
	Кадастровый номер исходного объекта недвижимости (объектов недвижимости)	-

2	Номер, тип этажа (этажей), на котором (которых) расположено помещение, машино-место	Этаж 4
3	Обозначение (номер) помещения, машино-места на поэтажном плане	12
4	Адрес помещения, машино-места	Российская Федерация, Московская область, Городской Округ Лобня, город Лобня, улица Жирохова, Дом 1, Квартира 12
	Местоположения помещения, машино-места	-
	Дополнение местоположения помещения, машино-места	Городской Округ Лобня
5	Назначение помещения	жилое квартира
6	Вид (виды) разрешенного использования помещения	-
7	Площадь помещения, машино-места (Р), м2	86,7
8	Наименование помещения	-
1	Кадастровый номер либо ранее присвоенный государственный учетный номер помещения, машино-места (кадастровый, инвентарный или условный номер)	-
	Кадастровый номер исходного объекта недвижимости (объектов недвижимости)	-
2	Номер, тип этажа (этажей), на котором (которых) расположено помещение, машино-место	Этаж 5
3	Обозначение (номер) помещения, машино-места на поэтажном плане	13
4	Адрес помещения, машино-места	Российская Федерация, Московская область, Городской Округ Лобня, город Лобня, улица Жирохова, Дом 1, Квартира 13
	Местоположения помещения, машино-места	-
	Дополнение местоположения помещения, машино-места	Городской Округ Лобня
5	Назначение помещения	жилое квартира
6	Вид (виды) разрешенного использования помещения	-
7	Площадь помещения, машино-места (Р), м2	62,1
8	Наименование помещения	-
1	Кадастровый номер либо ранее присвоенный государственный учетный номер помещения, машино-места (кадастровый, инвентарный или условный номер)	-

	Кадастровый номер исходного объекта недвижимости (объектов недвижимости)	-
2	Номер, тип этажа (этажей), на котором (которых) расположено помещение, машино-место	Этаж 5
3	Обозначение (номер) помещения, машино-места на поэтажном плане	14
4	Адрес помещения, машино-места	Российская Федерация, Московская область, Городской Округ Лобня, город Лобня, улица Жирохова, Дом 1, Квартира 14
	Местоположения помещения, машино-места	-
	Дополнение местоположения помещения, машино-места	Городской Округ Лобня
5	Назначение помещения	жилое квартира
6	Вид (виды) разрешенного использования помещения	-
7	Площадь помещения, машино-места (Р), м2	46,1
8	Наименование помещения	-
1	Кадастровый номер либо ранее присвоенный государственный учетный номер помещения, машино-места (кадастровый, инвентарный или условный номер)	-
	Кадастровый номер исходного объекта недвижимости (объектов недвижимости)	-
2	Номер, тип этажа (этажей), на котором (которых) расположено помещение, машино-место	Этаж 5
3	Обозначение (номер) помещения, машино-места на поэтажном плане	15
4	Адрес помещения, машино-места	Российская Федерация, Московская область, Городской Округ Лобня, город Лобня, улица Жирохова, Дом 1, Квартира 15
	Местоположения помещения, машино-места	-
	Дополнение местоположения помещения, машино-места	Городской Округ Лобня
5	Назначение помещения	жилое квартира
6	Вид (виды) разрешенного использования помещения	-
7	Площадь помещения, машино-места (Р), м2	62,6
8	Наименование помещения	-

1	Кадастровый номер либо ранее присвоенный государственный учетный номер помещения, машино-места (кадастровый, инвентарный или условный номер)	-
	Кадастровый номер исходного объекта недвижимости (объектов недвижимости)	-
2	Номер, тип этажа (этажей), на котором (которых) расположено помещение, машино-место	Этаж 5
3	Обозначение (номер) помещения, машино-места на поэтажном плане	16
4	Адрес помещения, машино-места	Российская Федерация, Московская область, Городской Округ Лобня, город Лобня, улица Жирохова, Дом 1, Квартира 16
	Местоположения помещения, машино-места	-
	Дополнение местоположения помещения, машино-места	Городской Округ Лобня
5	Назначение помещения	жилое квартира
6	Вид (виды) разрешенного использования помещения	-
7	Площадь помещения, машино-места (Р), м2	47,6
8	Наименование помещения	-
1	Кадастровый номер либо ранее присвоенный государственный учетный номер помещения, машино-места (кадастровый, инвентарный или условный номер)	-
	Кадастровый номер исходного объекта недвижимости (объектов недвижимости)	-
2	Номер, тип этажа (этажей), на котором (которых) расположено помещение, машино-место	Этаж 5
3	Обозначение (номер) помещения, машино-места на поэтажном плане	17
4	Адрес помещения, машино-места	Российская Федерация, Московская область, Городской Округ Лобня, город Лобня, улица Жирохова, Дом 1, Квартира 17
	Местоположения помещения, машино-места	-
	Дополнение местоположения помещения, машино-места	Городской Округ Лобня
5	Назначение помещения	жилое квартира
6	Вид (виды) разрешенного использования помещения	-

7	Площадь помещения, машино-места (Р), м2	40,8
8	Наименование помещения	-
1	Кадастровый номер либо ранее присвоенный государственный учетный номер помещения, машино-места (кадастровый, инвентарный или условный номер)	-
	Кадастровый номер исходного объекта недвижимости (объектов недвижимости)	-
2	Номер, тип этажа (этажей), на котором (которых) расположено помещение, машино-место	Этаж 5
3	Обозначение (номер) помещения, машино-места на поэтажном плане	18
4	Адрес помещения, машино-места	Российская Федерация, Московская область, Городской Округ Лобня, город Лобня, улица Жирохова, Дом 1, Квартира 18
	Местоположения помещения, машино-места	-
	Дополнение местоположения помещения, машино-места	Городской Округ Лобня
5	Назначение помещения	жилое квартира
6	Вид (виды) разрешенного использования помещения	-
7	Площадь помещения, машино-места (Р), м2	86,7
8	Наименование помещения	-
1	Кадастровый номер либо ранее присвоенный государственный учетный номер помещения, машино-места (кадастровый, инвентарный или условный номер)	-
	Кадастровый номер исходного объекта недвижимости (объектов недвижимости)	-
2	Номер, тип этажа (этажей), на котором (которых) расположено помещение, машино-место	Этаж 6
3	Обозначение (номер) помещения, машино-места на поэтажном плане	19
4	Адрес помещения, машино-места	Российская Федерация, Московская область, Городской Округ Лобня, город Лобня, улица Жирохова, Дом 1, Квартира 19
	Местоположения помещения, машино-места	-
	Дополнение местоположения помещения, машино-места	Городской Округ Лобня
5	Назначение помещения	жилое квартира

6	Вид (виды) разрешенного использования помещения	-
7	Площадь помещения, машино-места (Р), м2	62,1
8	Наименование помещения	-
1	Кадастровый номер либо ранее присвоенный государственный учетный номер помещения, машино-места (кадастровый, инвентарный или условный номер)	-
	Кадастровый номер исходного объекта недвижимости (объектов недвижимости)	-
2	Номер, тип этажа (этажей), на котором (которых) расположено помещение, машино-место	Этаж 6
3	Обозначение (номер) помещения, машино-места на поэтажном плане	20
4	Адрес помещения, машино-места	Российская Федерация, Московская область, Городской Округ Лобня, город Лобня, улица Жирохова, Дом 1, Квартира 20
	Местоположения помещения, машино-места	-
	Дополнение местоположения помещения, машино-места	Городской Округ Лобня
5	Назначение помещения	жилое квартира
6	Вид (виды) разрешенного использования помещения	-
7	Площадь помещения, машино-места (Р), м2	46,1
8	Наименование помещения	-
1	Кадастровый номер либо ранее присвоенный государственный учетный номер помещения, машино-места (кадастровый, инвентарный или условный номер)	-
	Кадастровый номер исходного объекта недвижимости (объектов недвижимости)	-
2	Номер, тип этажа (этажей), на котором (которых) расположено помещение, машино-место	Этаж 6
3	Обозначение (номер) помещения, машино-места на поэтажном плане	21
4	Адрес помещения, машино-места	Российская Федерация, Московская область, Городской Округ Лобня, город Лобня, улица Жирохова, Дом 1, Квартира 21
	Местоположения помещения, машино-места	-
	Дополнение местоположения помещения, машино-места	Городской Округ Лобня

5	Назначение помещения	<i>жилое квартира</i>
6	Вид (виды) разрешенного использования помещения	-
7	Площадь помещения, машино-места (Р), м2	62,6
8	Наименование помещения	-
1	Кадастровый номер либо ранее присвоенный государственный учетный номер помещения, машино-места (кадастровый, инвентарный или условный номер)	-
	Кадастровый номер исходного объекта недвижимости (объектов недвижимости)	-
2	Номер, тип этажа (этажей), на котором (которых) расположено помещение, машино-место	<i>Этаж 6</i>
3	Обозначение (номер) помещения, машино-места на поэтажном плане	22
4	Адрес помещения, машино-места	<i>Российская Федерация, Московская область, Городской Округ Лобня, город Лобня, улица Жирохова, Дом 1, Квартира 22</i>
	Местоположения помещения, машино-места	-
	Дополнение местоположения помещения, машино-места	<i>Городской Округ Лобня</i>
5	Назначение помещения	<i>жилое квартира</i>
6	Вид (виды) разрешенного использования помещения	-
7	Площадь помещения, машино-места (Р), м2	47,6
8	Наименование помещения	-
1	Кадастровый номер либо ранее присвоенный государственный учетный номер помещения, машино-места (кадастровый, инвентарный или условный номер)	-
	Кадастровый номер исходного объекта недвижимости (объектов недвижимости)	-
2	Номер, тип этажа (этажей), на котором (которых) расположено помещение, машино-место	<i>Этаж 6</i>
3	Обозначение (номер) помещения, машино-места на поэтажном плане	23
4	Адрес помещения, машино-места	<i>Российская Федерация, Московская область, Городской Округ Лобня, город Лобня, улица Жирохова, Дом 1, Квартира 23</i>
	Местоположения помещения, машино-места	-

	Дополнение местоположения помещения, машино-места	Городской Округ Лобня
5	Назначение помещения	жилое квартира
6	Вид (виды) разрешенного использования помещения	-
7	Площадь помещения, машино-места (Р), м2	40,8
8	Наименование помещения	-
1	Кадастровый номер либо ранее присвоенный государственный учетный номер помещения, машино-места (кадастровый, инвентарный или условный номер)	-
	Кадастровый номер исходного объекта недвижимости (объектов недвижимости)	-
2	Номер, тип этажа (этажей), на котором (которых) расположено помещение, машино-место	Этаж 6
3	Обозначение (номер) помещения, машино-места на поэтажном плане	24
4	Адрес помещения, машино-места	Российская Федерация, Московская область, Городской Округ Лобня, город Лобня, улица Жирохова, Дом 1, Квартира 24
	Местоположения помещения, машино-места	-
	Дополнение местоположения помещения, машино-места	Городской Округ Лобня
5	Назначение помещения	жилое квартира
6	Вид (виды) разрешенного использования помещения	-
7	Площадь помещения, машино-места (Р), м2	86,7
8	Наименование помещения	-
1	Кадастровый номер либо ранее присвоенный государственный учетный номер помещения, машино-места (кадастровый, инвентарный или условный номер)	-
	Кадастровый номер исходного объекта недвижимости (объектов недвижимости)	-
2	Номер, тип этажа (этажей), на котором (которых) расположено помещение, машино-место	Этаж 7
3	Обозначение (номер) помещения, машино-места на поэтажном плане	25
	Адрес помещения, машино-места	Российская Федерация, Московская область, Городской Округ Лобня, город Лобня, улица Жирохова, Дом 1, Квартира 25

4	Местоположения помещения, машино-места	-
	Дополнение местоположения помещения, машино-места	Городской Округ Лобня
5	Назначение помещения	жилое квартира
6	Вид (виды) разрешенного использования помещения	-
7	Площадь помещения, машино-места (Р), м2	62,1
8	Наименование помещения	-
1	Кадастровый номер либо ранее присвоенный государственный учетный номер помещения, машино-места (кадастровый, инвентарный или условный номер)	-
	Кадастровый номер исходного объекта недвижимости (объектов недвижимости)	-
2	Номер, тип этажа (этажей), на котором (которых) расположено помещение, машино-место	Этаж 7
3	Обозначение (номер) помещения, машино-места на поэтажном плане	26
4	Адрес помещения, машино-места	Российская Федерация, Московская область, Городской Округ Лобня, город Лобня, улица Жирохова, Дом 1, Квартира 26
	Местоположения помещения, машино-места	-
	Дополнение местоположения помещения, машино-места	Городской Округ Лобня
5	Назначение помещения	жилое квартира
6	Вид (виды) разрешенного использования помещения	-
7	Площадь помещения, машино-места (Р), м2	46,1
8	Наименование помещения	-
1	Кадастровый номер либо ранее присвоенный государственный учетный номер помещения, машино-места (кадастровый, инвентарный или условный номер)	-
	Кадастровый номер исходного объекта недвижимости (объектов недвижимости)	-
2	Номер, тип этажа (этажей), на котором (которых) расположено помещение, машино-место	Этаж 7
3	Обозначение (номер) помещения, машино-места на поэтажном плане	27

4	Адрес помещения, машино-места	Российская Федерация, Московская область, Городской Округ Лобня, город Лобня, улица Жирохова, Дом 1, Квартира 27
	Местоположения помещения, машино-места	-
	Дополнение местоположения помещения, машино-места	Городской Округ Лобня
5	Назначение помещения	жилое квартира
6	Вид (виды) разрешенного использования помещения	-
7	Площадь помещения, машино-места (Р), м2	62,6
8	Наименование помещения	-
1	Кадастровый номер либо ранее присвоенный государственный учетный номер помещения, машино-места (кадастровый, инвентарный или условный номер)	-
	Кадастровый номер исходного объекта недвижимости (объектов недвижимости)	-
2	Номер, тип этажа (этажей), на котором (которых) расположено помещение, машино-место	Этаж 7
3	Обозначение (номер) помещения, машино-места на поэтажном плане	28
4	Адрес помещения, машино-места	Российская Федерация, Московская область, Городской Округ Лобня, город Лобня, улица Жирохова, Дом 1, Квартира 28
	Местоположения помещения, машино-места	-
	Дополнение местоположения помещения, машино-места	Городской Округ Лобня
5	Назначение помещения	жилое квартира
6	Вид (виды) разрешенного использования помещения	-
7	Площадь помещения, машино-места (Р), м2	47,6
8	Наименование помещения	-
1	Кадастровый номер либо ранее присвоенный государственный учетный номер помещения, машино-места (кадастровый, инвентарный или условный номер)	-
	Кадастровый номер исходного объекта недвижимости (объектов недвижимости)	-
2	Номер, тип этажа (этажей), на котором (которых) расположено помещение, машино-место	Этаж 7

3	Обозначение (номер) помещения, машино-места на поэтажном плане	29
4	Адрес помещения, машино-места	Российская Федерация, Московская область, Городской Округ Лобня, город Лобня, улица Жирохова, Дом 1, Квартира 29
	Местоположения помещения, машино-места	-
	Дополнение местоположения помещения, машино-места	Городской Округ Лобня
5	Назначение помещения	жилое квартира
6	Вид (виды) разрешенного использования помещения	-
7	Площадь помещения, машино-места (Р), м2	40,8
8	Наименование помещения	-
1	Кадастровый номер либо ранее присвоенный государственный учетный номер помещения, машино-места (кадастровый, инвентарный или условный номер)	-
	Кадастровый номер исходного объекта недвижимости (объектов недвижимости)	-
2	Номер, тип этажа (этажей), на котором (которых) расположено помещение, машино-место	Этаж 7
3	Обозначение (номер) помещения, машино-места на поэтажном плане	30
4	Адрес помещения, машино-места	Российская Федерация, Московская область, Городской Округ Лобня, город Лобня, улица Жирохова, Дом 1, Квартира 30
	Местоположения помещения, машино-места	-
	Дополнение местоположения помещения, машино-места	Городской Округ Лобня
5	Назначение помещения	жилое квартира
6	Вид (виды) разрешенного использования помещения	-
7	Площадь помещения, машино-места (Р), м2	86,7
8	Наименование помещения	-
1	Кадастровый номер либо ранее присвоенный государственный учетный номер помещения, машино-места (кадастровый, инвентарный или условный номер)	-
	Кадастровый номер исходного объекта недвижимости (объектов недвижимости)	-

2	Номер, тип этажа (этажей), на котором (которых) расположено помещение, машино-место	Этаж 8
3	Обозначение (номер) помещения, машино-места на поэтажном плане	31
4	Адрес помещения, машино-места	Российская Федерация, Московская область, Городской Округ Лобня, город Лобня, улица Жирохова, Дом 1, Квартира 31
	Местоположения помещения, машино-места	-
	Дополнение местоположения помещения, машино-места	Городской Округ Лобня
5	Назначение помещения	жилое квартира
6	Вид (виды) разрешенного использования помещения	-
7	Площадь помещения, машино-места (Р), м2	62,1
8	Наименование помещения	-
1	Кадастровый номер либо ранее присвоенный государственный учетный номер помещения, машино-места (кадастровый, инвентарный или условный номер)	-
	Кадастровый номер исходного объекта недвижимости (объектов недвижимости)	-
2	Номер, тип этажа (этажей), на котором (которых) расположено помещение, машино-место	Этаж 8
3	Обозначение (номер) помещения, машино-места на поэтажном плане	32
4	Адрес помещения, машино-места	Российская Федерация, Московская область, Городской Округ Лобня, город Лобня, улица Жирохова, Дом 1, Квартира 32
	Местоположения помещения, машино-места	-
	Дополнение местоположения помещения, машино-места	Городской Округ Лобня
5	Назначение помещения	жилое квартира
6	Вид (виды) разрешенного использования помещения	-
7	Площадь помещения, машино-места (Р), м2	46,1
8	Наименование помещения	-
1	Кадастровый номер либо ранее присвоенный государственный учетный номер помещения, машино-места (кадастровый, инвентарный или условный номер)	-

	Кадастровый номер исходного объекта недвижимости (объектов недвижимости)	-
2	Номер, тип этажа (этажей), на котором (которых) расположено помещение, машино-место	Этаж 8
3	Обозначение (номер) помещения, машино-места на поэтажном плане	33
4	Адрес помещения, машино-места	Российская Федерация, Московская область, Городской Округ Лобня, город Лобня, улица Жирохова, Дом 1, Квартира 33
	Местоположения помещения, машино-места	-
	Дополнение местоположения помещения, машино-места	Городской Округ Лобня
5	Назначение помещения	жилое квартира
6	Вид (виды) разрешенного использования помещения	-
7	Площадь помещения, машино-места (Р), м2	62,6
8	Наименование помещения	-
1	Кадастровый номер либо ранее присвоенный государственный учетный номер помещения, машино-места (кадастровый, инвентарный или условный номер)	-
	Кадастровый номер исходного объекта недвижимости (объектов недвижимости)	-
2	Номер, тип этажа (этажей), на котором (которых) расположено помещение, машино-место	Этаж 8
3	Обозначение (номер) помещения, машино-места на поэтажном плане	34
4	Адрес помещения, машино-места	Российская Федерация, Московская область, Городской Округ Лобня, город Лобня, улица Жирохова, Дом 1, Квартира 34
	Местоположения помещения, машино-места	-
	Дополнение местоположения помещения, машино-места	Городской Округ Лобня
5	Назначение помещения	жилое квартира
6	Вид (виды) разрешенного использования помещения	-
7	Площадь помещения, машино-места (Р), м2	47,6
8	Наименование помещения	-

1	Кадастровый номер либо ранее присвоенный государственный учетный номер помещения, машино-места (кадастровый, инвентарный или условный номер)	-
	Кадастровый номер исходного объекта недвижимости (объектов недвижимости)	-
2	Номер, тип этажа (этажей), на котором (которых) расположено помещение, машино-место	Этаж 8
3	Обозначение (номер) помещения, машино-места на поэтажном плане	35
4	Адрес помещения, машино-места	Российская Федерация, Московская область, Городской Округ Лобня, город Лобня, улица Жирохова, Дом 1, Квартира 35
	Местоположения помещения, машино-места	-
	Дополнение местоположения помещения, машино-места	Городской Округ Лобня
5	Назначение помещения	жилое квартира
6	Вид (виды) разрешенного использования помещения	-
7	Площадь помещения, машино-места (Р), м2	40,8
8	Наименование помещения	-
1	Кадастровый номер либо ранее присвоенный государственный учетный номер помещения, машино-места (кадастровый, инвентарный или условный номер)	-
	Кадастровый номер исходного объекта недвижимости (объектов недвижимости)	-
2	Номер, тип этажа (этажей), на котором (которых) расположено помещение, машино-место	Этаж 8
3	Обозначение (номер) помещения, машино-места на поэтажном плане	36
4	Адрес помещения, машино-места	Российская Федерация, Московская область, Городской Округ Лобня, город Лобня, улица Жирохова, Дом 1, Квартира 36
	Местоположения помещения, машино-места	-
	Дополнение местоположения помещения, машино-места	Городской Округ Лобня
5	Назначение помещения	жилое квартира
6	Вид (виды) разрешенного использования помещения	-

7	Площадь помещения, машино-места (Р), м2	86,7
8	Наименование помещения	-
1	Кадастровый номер либо ранее присвоенный государственный учетный номер помещения, машино-места (кадастровый, инвентарный или условный номер)	-
	Кадастровый номер исходного объекта недвижимости (объектов недвижимости)	-
2	Номер, тип этажа (этажей), на котором (которых) расположено помещение, машино-место	Этаж 9
3	Обозначение (номер) помещения, машино-места на поэтажном плане	37
4	Адрес помещения, машино-места	Российская Федерация, Московская область, Городской Округ Лобня, город Лобня, улица Жирохова, Дом 1, Квартира 37
	Местоположения помещения, машино-места	-
	Дополнение местоположения помещения, машино-места	Городской Округ Лобня
5	Назначение помещения	жилое квартира
6	Вид (виды) разрешенного использования помещения	-
7	Площадь помещения, машино-места (Р), м2	62,1
8	Наименование помещения	-
1	Кадастровый номер либо ранее присвоенный государственный учетный номер помещения, машино-места (кадастровый, инвентарный или условный номер)	-
	Кадастровый номер исходного объекта недвижимости (объектов недвижимости)	-
2	Номер, тип этажа (этажей), на котором (которых) расположено помещение, машино-место	Этаж 9
3	Обозначение (номер) помещения, машино-места на поэтажном плане	38
4	Адрес помещения, машино-места	Российская Федерация, Московская область, Городской Округ Лобня, город Лобня, улица Жирохова, Дом 1, Квартира 38
	Местоположения помещения, машино-места	-
	Дополнение местоположения помещения, машино-места	Городской Округ Лобня
5	Назначение помещения	жилое квартира

6	Вид (виды) разрешенного использования помещения	-
7	Площадь помещения, машино-места (Р), м2	46,1
8	Наименование помещения	-
1	Кадастровый номер либо ранее присвоенный государственный учетный номер помещения, машино-места (кадастровый, инвентарный или условный номер)	-
	Кадастровый номер исходного объекта недвижимости (объектов недвижимости)	-
2	Номер, тип этажа (этажей), на котором (которых) расположено помещение, машино-место	Этаж 9
3	Обозначение (номер) помещения, машино-места на поэтажном плане	39
4	Адрес помещения, машино-места	Российская Федерация, Московская область, Городской Округ Лобня, город Лобня, улица Жирохова, Дом 1, Квартира 39
	Местоположения помещения, машино-места	-
	Дополнение местоположения помещения, машино-места	Городской Округ Лобня
5	Назначение помещения	жилое квартира
6	Вид (виды) разрешенного использования помещения	-
7	Площадь помещения, машино-места (Р), м2	62,6
8	Наименование помещения	-
1	Кадастровый номер либо ранее присвоенный государственный учетный номер помещения, машино-места (кадастровый, инвентарный или условный номер)	-
	Кадастровый номер исходного объекта недвижимости (объектов недвижимости)	-
2	Номер, тип этажа (этажей), на котором (которых) расположено помещение, машино-место	Этаж 9
3	Обозначение (номер) помещения, машино-места на поэтажном плане	40
4	Адрес помещения, машино-места	Российская Федерация, Московская область, Городской Округ Лобня, город Лобня, улица Жирохова, Дом 1, Квартира 40
	Местоположения помещения, машино-места	-
	Дополнение местоположения помещения, машино-места	Городской Округ Лобня

5	Назначение помещения	<i>жилое квартира</i>
6	Вид (виды) разрешенного использования помещения	-
7	Площадь помещения, машино-места (Р), м2	47,6
8	Наименование помещения	-
1	Кадастровый номер либо ранее присвоенный государственный учетный номер помещения, машино-места (кадастровый, инвентарный или условный номер)	-
	Кадастровый номер исходного объекта недвижимости (объектов недвижимости)	-
2	Номер, тип этажа (этажей), на котором (которых) расположено помещение, машино-место	<i>Этаж 9</i>
3	Обозначение (номер) помещения, машино-места на поэтажном плане	41
4	Адрес помещения, машино-места	<i>Российская Федерация, Московская область, Городской Округ Лобня, город Лобня, улица Жирохова, Дом 1, Квартира 41</i>
	Местоположения помещения, машино-места	-
	Дополнение местоположения помещения, машино-места	<i>Городской Округ Лобня</i>
5	Назначение помещения	<i>жилое квартира</i>
6	Вид (виды) разрешенного использования помещения	-
7	Площадь помещения, машино-места (Р), м2	40,8
8	Наименование помещения	-
1	Кадастровый номер либо ранее присвоенный государственный учетный номер помещения, машино-места (кадастровый, инвентарный или условный номер)	-
	Кадастровый номер исходного объекта недвижимости (объектов недвижимости)	-
2	Номер, тип этажа (этажей), на котором (которых) расположено помещение, машино-место	<i>Этаж 9</i>
3	Обозначение (номер) помещения, машино-места на поэтажном плане	42
4	Адрес помещения, машино-места	<i>Российская Федерация, Московская область, Городской Округ Лобня, город Лобня, улица Жирохова, Дом 1, Квартира 42</i>
	Местоположения помещения, машино-места	-

	Дополнение местоположения помещения, машино-места	Городской Округ Лобня
5	Назначение помещения	жилое квартира
6	Вид (виды) разрешенного использования помещения	-
7	Площадь помещения, машино-места (Р), м2	86,7
8	Наименование помещения	-
1	Кадастровый номер либо ранее присвоенный государственный учетный номер помещения, машино-места (кадастровый, инвентарный или условный номер)	-
	Кадастровый номер исходного объекта недвижимости (объектов недвижимости)	-
2	Номер, тип этажа (этажей), на котором (которых) расположено помещение, машино-место	Этаж 10
3	Обозначение (номер) помещения, машино-места на поэтажном плане	43
4	Адрес помещения, машино-места	Российская Федерация, Московская область, Городской Округ Лобня, город Лобня, улица Жирохова, Дом 1, Квартира 43
	Местоположения помещения, машино-места	-
	Дополнение местоположения помещения, машино-места	Городской Округ Лобня
5	Назначение помещения	жилое квартира
6	Вид (виды) разрешенного использования помещения	-
7	Площадь помещения, машино-места (Р), м2	62,1
8	Наименование помещения	-
1	Кадастровый номер либо ранее присвоенный государственный учетный номер помещения, машино-места (кадастровый, инвентарный или условный номер)	-
	Кадастровый номер исходного объекта недвижимости (объектов недвижимости)	-
2	Номер, тип этажа (этажей), на котором (которых) расположено помещение, машино-место	Этаж 10
3	Обозначение (номер) помещения, машино-места на поэтажном плане	44
	Адрес помещения, машино-места	Российская Федерация, Московская область, Городской Округ Лобня, город Лобня, улица Жирохова, Дом 1, Квартира 44

4	Местоположения помещения, машино-места	-
	Дополнение местоположения помещения, машино-места	Городской Округ Лобня
5	Назначение помещения	жилое квартира
6	Вид (виды) разрешенного использования помещения	-
7	Площадь помещения, машино-места (Р), м2	46,1
8	Наименование помещения	-
1	Кадастровый номер либо ранее присвоенный государственный учетный номер помещения, машино-места (кадастровый, инвентарный или условный номер)	-
	Кадастровый номер исходного объекта недвижимости (объектов недвижимости)	-
2	Номер, тип этажа (этажей), на котором (которых) расположено помещение, машино-место	Этаж 10
3	Обозначение (номер) помещения, машино-места на поэтажном плане	45
4	Адрес помещения, машино-места	Российская Федерация, Московская область, Городской Округ Лобня, город Лобня, улица Жирохова, Дом 1, Квартира 45
	Местоположения помещения, машино-места	-
	Дополнение местоположения помещения, машино-места	Городской Округ Лобня
5	Назначение помещения	жилое квартира
6	Вид (виды) разрешенного использования помещения	-
7	Площадь помещения, машино-места (Р), м2	62,6
8	Наименование помещения	-
1	Кадастровый номер либо ранее присвоенный государственный учетный номер помещения, машино-места (кадастровый, инвентарный или условный номер)	-
	Кадастровый номер исходного объекта недвижимости (объектов недвижимости)	-
2	Номер, тип этажа (этажей), на котором (которых) расположено помещение, машино-место	Этаж 10
3	Обозначение (номер) помещения, машино-места на поэтажном плане	46

4	Адрес помещения, машино-места	Российская Федерация, Московская область, Городской Округ Лобня, город Лобня, улица Жирохова, Дом 1, Квартира 46
	Местоположения помещения, машино-места	-
	Дополнение местоположения помещения, машино-места	Городской Округ Лобня
5	Назначение помещения	жилое квартира
6	Вид (виды) разрешенного использования помещения	-
7	Площадь помещения, машино-места (Р), м2	47,6
8	Наименование помещения	-
1	Кадастровый номер либо ранее присвоенный государственный учетный номер помещения, машино-места (кадастровый, инвентарный или условный номер)	-
	Кадастровый номер исходного объекта недвижимости (объектов недвижимости)	-
2	Номер, тип этажа (этажей), на котором (которых) расположено помещение, машино-место	Этаж 10
3	Обозначение (номер) помещения, машино-места на поэтажном плане	47
4	Адрес помещения, машино-места	Российская Федерация, Московская область, Городской Округ Лобня, город Лобня, улица Жирохова, Дом 1, Квартира 47
	Местоположения помещения, машино-места	-
	Дополнение местоположения помещения, машино-места	Городской Округ Лобня
5	Назначение помещения	жилое квартира
6	Вид (виды) разрешенного использования помещения	-
7	Площадь помещения, машино-места (Р), м2	40,8
8	Наименование помещения	-
1	Кадастровый номер либо ранее присвоенный государственный учетный номер помещения, машино-места (кадастровый, инвентарный или условный номер)	-
	Кадастровый номер исходного объекта недвижимости (объектов недвижимости)	-
2	Номер, тип этажа (этажей), на котором (которых) расположено помещение, машино-место	Этаж 10

3	Обозначение (номер) помещения, машино-места на поэтажном плане	48
4	Адрес помещения, машино-места	Российская Федерация, Московская область, Городской Округ Лобня, город Лобня, улица Жирохова, Дом 1, Квартира 48
	Местоположения помещения, машино-места	-
	Дополнение местоположения помещения, машино-места	Городской Округ Лобня
5	Назначение помещения	жилое квартира
6	Вид (виды) разрешенного использования помещения	-
7	Площадь помещения, машино-места (Р), м2	86,7
8	Наименование помещения	-
1	Кадастровый номер либо ранее присвоенный государственный учетный номер помещения, машино-места (кадастровый, инвентарный или условный номер)	-
	Кадастровый номер исходного объекта недвижимости (объектов недвижимости)	-
2	Номер, тип этажа (этажей), на котором (которых) расположено помещение, машино-место	Этаж 11
3	Обозначение (номер) помещения, машино-места на поэтажном плане	49
4	Адрес помещения, машино-места	Российская Федерация, Московская область, Городской Округ Лобня, город Лобня, улица Жирохова, Дом 1, Квартира 49
	Местоположения помещения, машино-места	-
	Дополнение местоположения помещения, машино-места	Городской Округ Лобня
5	Назначение помещения	жилое квартира
6	Вид (виды) разрешенного использования помещения	-
7	Площадь помещения, машино-места (Р), м2	62,1
8	Наименование помещения	-
1	Кадастровый номер либо ранее присвоенный государственный учетный номер помещения, машино-места (кадастровый, инвентарный или условный номер)	-
	Кадастровый номер исходного объекта недвижимости (объектов недвижимости)	-

2	Номер, тип этажа (этажей), на котором (которых) расположено помещение, машино-место	Этаж 11
3	Обозначение (номер) помещения, машино-места на поэтажном плане	50
4	Адрес помещения, машино-места	Российская Федерация, Московская область, Городской Округ Лобня, город Лобня, улица Жирохова, Дом 1, Квартира 50
	Местоположения помещения, машино-места	-
	Дополнение местоположения помещения, машино-места	Городской Округ Лобня
5	Назначение помещения	жилое квартира
6	Вид (виды) разрешенного использования помещения	-
7	Площадь помещения, машино-места (Р), м2	46,1
8	Наименование помещения	-
1	Кадастровый номер либо ранее присвоенный государственный учетный номер помещения, машино-места (кадастровый, инвентарный или условный номер)	-
	Кадастровый номер исходного объекта недвижимости (объектов недвижимости)	-
2	Номер, тип этажа (этажей), на котором (которых) расположено помещение, машино-место	Этаж 11
3	Обозначение (номер) помещения, машино-места на поэтажном плане	51
4	Адрес помещения, машино-места	Российская Федерация, Московская область, Городской Округ Лобня, город Лобня, улица Жирохова, Дом 1, Квартира 51
	Местоположения помещения, машино-места	-
	Дополнение местоположения помещения, машино-места	Городской Округ Лобня
5	Назначение помещения	жилое квартира
6	Вид (виды) разрешенного использования помещения	-
7	Площадь помещения, машино-места (Р), м2	62,6
8	Наименование помещения	-
1	Кадастровый номер либо ранее присвоенный государственный учетный номер помещения, машино-места (кадастровый, инвентарный или условный номер)	-

	Кадастровый номер исходного объекта недвижимости (объектов недвижимости)	-
2	Номер, тип этажа (этажей), на котором (которых) расположено помещение, машино-место	Этаж 11
3	Обозначение (номер) помещения, машино-места на поэтажном плане	52
4	Адрес помещения, машино-места	Российская Федерация, Московская область, Городской Округ Лобня, город Лобня, улица Жирохова, Дом 1, Квартира 52
	Местоположения помещения, машино-места	-
	Дополнение местоположения помещения, машино-места	Городской Округ Лобня
5	Назначение помещения	жилое квартира
6	Вид (виды) разрешенного использования помещения	-
7	Площадь помещения, машино-места (Р), м2	47,6
8	Наименование помещения	-
1	Кадастровый номер либо ранее присвоенный государственный учетный номер помещения, машино-места (кадастровый, инвентарный или условный номер)	-
	Кадастровый номер исходного объекта недвижимости (объектов недвижимости)	-
2	Номер, тип этажа (этажей), на котором (которых) расположено помещение, машино-место	Этаж 11
3	Обозначение (номер) помещения, машино-места на поэтажном плане	53
4	Адрес помещения, машино-места	Российская Федерация, Московская область, Городской Округ Лобня, город Лобня, улица Жирохова, Дом 1, Квартира 53
	Местоположения помещения, машино-места	-
	Дополнение местоположения помещения, машино-места	Городской Округ Лобня
5	Назначение помещения	жилое квартира
6	Вид (виды) разрешенного использования помещения	-
7	Площадь помещения, машино-места (Р), м2	40,8
8	Наименование помещения	-

1	Кадастровый номер либо ранее присвоенный государственный учетный номер помещения, машино-места (кадастровый, инвентарный или условный номер)	-
	Кадастровый номер исходного объекта недвижимости (объектов недвижимости)	-
2	Номер, тип этажа (этажей), на котором (которых) расположено помещение, машино-место	Этаж 11
3	Обозначение (номер) помещения, машино-места на поэтажном плане	54
4	Адрес помещения, машино-места	Российская Федерация, Московская область, Городской Округ Лобня, город Лобня, улица Жирохова, Дом 1, Квартира 54
	Местоположения помещения, машино-места	-
	Дополнение местоположения помещения, машино-места	Городской Округ Лобня
5	Назначение помещения	жилое квартира
6	Вид (виды) разрешенного использования помещения	-
7	Площадь помещения, машино-места (Р), м2	86,7
8	Наименование помещения	-
1	Кадастровый номер либо ранее присвоенный государственный учетный номер помещения, машино-места (кадастровый, инвентарный или условный номер)	-
	Кадастровый номер исходного объекта недвижимости (объектов недвижимости)	-
2	Номер, тип этажа (этажей), на котором (которых) расположено помещение, машино-место	Этаж 12
3	Обозначение (номер) помещения, машино-места на поэтажном плане	55
4	Адрес помещения, машино-места	Российская Федерация, Московская область, Городской Округ Лобня, город Лобня, улица Жирохова, Дом 1, Квартира 55
	Местоположения помещения, машино-места	-
	Дополнение местоположения помещения, машино-места	Городской Округ Лобня
5	Назначение помещения	жилое квартира
6	Вид (виды) разрешенного использования помещения	-

7	Площадь помещения, машино-места (Р), м2	62,1
8	Наименование помещения	-
1	Кадастровый номер либо ранее присвоенный государственный учетный номер помещения, машино-места (кадастровый, инвентарный или условный номер)	-
	Кадастровый номер исходного объекта недвижимости (объектов недвижимости)	-
2	Номер, тип этажа (этажей), на котором (которых) расположено помещение, машино-место	Этаж 12
3	Обозначение (номер) помещения, машино-места на поэтажном плане	56
4	Адрес помещения, машино-места	Российская Федерация, Московская область, Городской Округ Лобня, город Лобня, улица Жирохова, Дом 1, Квартира 56
	Местоположения помещения, машино-места	-
	Дополнение местоположения помещения, машино-места	Городской Округ Лобня
5	Назначение помещения	жилое квартира
6	Вид (виды) разрешенного использования помещения	-
7	Площадь помещения, машино-места (Р), м2	46,1
8	Наименование помещения	-
1	Кадастровый номер либо ранее присвоенный государственный учетный номер помещения, машино-места (кадастровый, инвентарный или условный номер)	-
	Кадастровый номер исходного объекта недвижимости (объектов недвижимости)	-
2	Номер, тип этажа (этажей), на котором (которых) расположено помещение, машино-место	Этаж 12
3	Обозначение (номер) помещения, машино-места на поэтажном плане	57
4	Адрес помещения, машино-места	Российская Федерация, Московская область, Городской Округ Лобня, город Лобня, улица Жирохова, Дом 1, Квартира 57
	Местоположения помещения, машино-места	-
	Дополнение местоположения помещения, машино-места	Городской Округ Лобня
5	Назначение помещения	жилое квартира

6	Вид (виды) разрешенного использования помещения	-
7	Площадь помещения, машино-места (Р), м2	62,6
8	Наименование помещения	-
1	Кадастровый номер либо ранее присвоенный государственный учетный номер помещения, машино-места (кадастровый, инвентарный или условный номер)	-
	Кадастровый номер исходного объекта недвижимости (объектов недвижимости)	-
2	Номер, тип этажа (этажей), на котором (которых) расположено помещение, машино-место	Этаж 12
3	Обозначение (номер) помещения, машино-места на поэтажном плане	58
4	Адрес помещения, машино-места	Российская Федерация, Московская область, Городской Округ Лобня, город Лобня, улица Жирохова, Дом 1, Квартира 58
	Местоположения помещения, машино-места	-
	Дополнение местоположения помещения, машино-места	Городской Округ Лобня
5	Назначение помещения	жилое квартира
6	Вид (виды) разрешенного использования помещения	-
7	Площадь помещения, машино-места (Р), м2	47,6
8	Наименование помещения	-
1	Кадастровый номер либо ранее присвоенный государственный учетный номер помещения, машино-места (кадастровый, инвентарный или условный номер)	-
	Кадастровый номер исходного объекта недвижимости (объектов недвижимости)	-
2	Номер, тип этажа (этажей), на котором (которых) расположено помещение, машино-место	Этаж 12
3	Обозначение (номер) помещения, машино-места на поэтажном плане	59
4	Адрес помещения, машино-места	Российская Федерация, Московская область, Городской Округ Лобня, город Лобня, улица Жирохова, Дом 1, Квартира 59
	Местоположения помещения, машино-места	-
	Дополнение местоположения помещения, машино-места	Городской Округ Лобня

5	Назначение помещения	<i>жилое квартира</i>
6	Вид (виды) разрешенного использования помещения	-
7	Площадь помещения, машино-места (Р), м2	40,8
8	Наименование помещения	-
1	Кадастровый номер либо ранее присвоенный государственный учетный номер помещения, машино-места (кадастровый, инвентарный или условный номер)	-
	Кадастровый номер исходного объекта недвижимости (объектов недвижимости)	-
2	Номер, тип этажа (этажей), на котором (которых) расположено помещение, машино-место	<i>Этаж 12</i>
3	Обозначение (номер) помещения, машино-места на поэтажном плане	60
4	Адрес помещения, машино-места	<i>Российская Федерация, Московская область, Городской Округ Лобня, город Лобня, улица Жирохова, Дом 1, Квартира 60</i>
	Местоположения помещения, машино-места	-
	Дополнение местоположения помещения, машино-места	<i>Городской Округ Лобня</i>
5	Назначение помещения	<i>жилое квартира</i>
6	Вид (виды) разрешенного использования помещения	-
7	Площадь помещения, машино-места (Р), м2	86,7
8	Наименование помещения	-
1	Кадастровый номер либо ранее присвоенный государственный учетный номер помещения, машино-места (кадастровый, инвентарный или условный номер)	-
	Кадастровый номер исходного объекта недвижимости (объектов недвижимости)	-
2	Номер, тип этажа (этажей), на котором (которых) расположено помещение, машино-место	<i>Этаж 13</i>
3	Обозначение (номер) помещения, машино-места на поэтажном плане	61
4	Адрес помещения, машино-места	<i>Российская Федерация, Московская область, Городской Округ Лобня, город Лобня, улица Жирохова, Дом 1, Квартира 61</i>
	Местоположения помещения, машино-места	-

	Дополнение местоположения помещения, машино-места	Городской Округ Лобня
5	Назначение помещения	жилое квартира
6	Вид (виды) разрешенного использования помещения	-
7	Площадь помещения, машино-места (Р), м2	62,1
8	Наименование помещения	-
1	Кадастровый номер либо ранее присвоенный государственный учетный номер помещения, машино-места (кадастровый, инвентарный или условный номер)	-
	Кадастровый номер исходного объекта недвижимости (объектов недвижимости)	-
2	Номер, тип этажа (этажей), на котором (которых) расположено помещение, машино-место	Этаж 13
3	Обозначение (номер) помещения, машино-места на поэтажном плане	62
4	Адрес помещения, машино-места	Российская Федерация, Московская область, Городской Округ Лобня, город Лобня, улица Жирохова, Дом 1, Квартира 62
	Местоположения помещения, машино-места	-
	Дополнение местоположения помещения, машино-места	Городской Округ Лобня
5	Назначение помещения	жилое квартира
6	Вид (виды) разрешенного использования помещения	-
7	Площадь помещения, машино-места (Р), м2	46,1
8	Наименование помещения	-
1	Кадастровый номер либо ранее присвоенный государственный учетный номер помещения, машино-места (кадастровый, инвентарный или условный номер)	-
	Кадастровый номер исходного объекта недвижимости (объектов недвижимости)	-
2	Номер, тип этажа (этажей), на котором (которых) расположено помещение, машино-место	Этаж 13
3	Обозначение (номер) помещения, машино-места на поэтажном плане	63
	Адрес помещения, машино-места	Российская Федерация, Московская область, Городской Округ Лобня, город Лобня, улица Жирохова, Дом 1, Квартира 63

4	Местоположения помещения, машино-места	-
	Дополнение местоположения помещения, машино-места	Городской Округ Лобня
5	Назначение помещения	жилое квартира
6	Вид (виды) разрешенного использования помещения	-
7	Площадь помещения, машино-места (Р), м2	62,6
8	Наименование помещения	-
1	Кадастровый номер либо ранее присвоенный государственный учетный номер помещения, машино-места (кадастровый, инвентарный или условный номер)	-
	Кадастровый номер исходного объекта недвижимости (объектов недвижимости)	-
2	Номер, тип этажа (этажей), на котором (которых) расположено помещение, машино-место	Этаж 13
3	Обозначение (номер) помещения, машино-места на поэтажном плане	64
4	Адрес помещения, машино-места	Российская Федерация, Московская область, Городской Округ Лобня, город Лобня, улица Жирохова, Дом 1, Квартира 64
	Местоположения помещения, машино-места	-
	Дополнение местоположения помещения, машино-места	Городской Округ Лобня
5	Назначение помещения	жилое квартира
6	Вид (виды) разрешенного использования помещения	-
7	Площадь помещения, машино-места (Р), м2	47,6
8	Наименование помещения	-
1	Кадастровый номер либо ранее присвоенный государственный учетный номер помещения, машино-места (кадастровый, инвентарный или условный номер)	-
	Кадастровый номер исходного объекта недвижимости (объектов недвижимости)	-
2	Номер, тип этажа (этажей), на котором (которых) расположено помещение, машино-место	Этаж 13
3	Обозначение (номер) помещения, машино-места на поэтажном плане	65

4	Адрес помещения, машино-места	Российская Федерация, Московская область, Городской Округ Лобня, город Лобня, улица Жирохова, Дом 1, Квартира 65
	Местоположения помещения, машино-места	-
	Дополнение местоположения помещения, машино-места	Городской Округ Лобня
5	Назначение помещения	жилое квартира
6	Вид (виды) разрешенного использования помещения	-
7	Площадь помещения, машино-места (Р), м2	40,8
8	Наименование помещения	-
1	Кадастровый номер либо ранее присвоенный государственный учетный номер помещения, машино-места (кадастровый, инвентарный или условный номер)	-
	Кадастровый номер исходного объекта недвижимости (объектов недвижимости)	-
2	Номер, тип этажа (этажей), на котором (которых) расположено помещение, машино-место	Этаж 13
3	Обозначение (номер) помещения, машино-места на поэтажном плане	66
4	Адрес помещения, машино-места	Российская Федерация, Московская область, Городской Округ Лобня, город Лобня, улица Жирохова, Дом 1, Квартира 66
	Местоположения помещения, машино-места	-
	Дополнение местоположения помещения, машино-места	Городской Округ Лобня
5	Назначение помещения	жилое квартира
6	Вид (виды) разрешенного использования помещения	-
7	Площадь помещения, машино-места (Р), м2	86,7
8	Наименование помещения	-
1	Кадастровый номер либо ранее присвоенный государственный учетный номер помещения, машино-места (кадастровый, инвентарный или условный номер)	-
	Кадастровый номер исходного объекта недвижимости (объектов недвижимости)	-
2	Номер, тип этажа (этажей), на котором (которых) расположено помещение, машино-место	Этаж 14

3	Обозначение (номер) помещения, машино-места на поэтажном плане	67
4	Адрес помещения, машино-места	Российская Федерация, Московская область, Городской Округ Лобня, город Лобня, улица Жирохова, Дом 1, Квартира 67
	Местоположения помещения, машино-места	-
	Дополнение местоположения помещения, машино-места	Городской Округ Лобня
5	Назначение помещения	жилое квартира
6	Вид (виды) разрешенного использования помещения	-
7	Площадь помещения, машино-места (Р), м2	62,1
8	Наименование помещения	-
1	Кадастровый номер либо ранее присвоенный государственный учетный номер помещения, машино-места (кадастровый, инвентарный или условный номер)	-
	Кадастровый номер исходного объекта недвижимости (объектов недвижимости)	-
2	Номер, тип этажа (этажей), на котором (которых) расположено помещение, машино-место	Этаж 14
3	Обозначение (номер) помещения, машино-места на поэтажном плане	68
4	Адрес помещения, машино-места	Российская Федерация, Московская область, Городской Округ Лобня, город Лобня, улица Жирохова, Дом 1, Квартира 68
	Местоположения помещения, машино-места	-
	Дополнение местоположения помещения, машино-места	Городской Округ Лобня
5	Назначение помещения	жилое квартира
6	Вид (виды) разрешенного использования помещения	-
7	Площадь помещения, машино-места (Р), м2	46,1
8	Наименование помещения	-
1	Кадастровый номер либо ранее присвоенный государственный учетный номер помещения, машино-места (кадастровый, инвентарный или условный номер)	-
	Кадастровый номер исходного объекта недвижимости (объектов недвижимости)	-

2	Номер, тип этажа (этажей), на котором (которых) расположено помещение, машино-место	Этаж 14
3	Обозначение (номер) помещения, машино-места на поэтажном плане	69
4	Адрес помещения, машино-места	Российская Федерация, Московская область, Городской Округ Лобня, город Лобня, улица Жирохова, Дом 1, Квартира 69
	Местоположения помещения, машино-места	-
	Дополнение местоположения помещения, машино-места	Городской Округ Лобня
5	Назначение помещения	жилое квартира
6	Вид (виды) разрешенного использования помещения	-
7	Площадь помещения, машино-места (Р), м2	62,6
8	Наименование помещения	-
1	Кадастровый номер либо ранее присвоенный государственный учетный номер помещения, машино-места (кадастровый, инвентарный или условный номер)	-
	Кадастровый номер исходного объекта недвижимости (объектов недвижимости)	-
2	Номер, тип этажа (этажей), на котором (которых) расположено помещение, машино-место	Этаж 14
3	Обозначение (номер) помещения, машино-места на поэтажном плане	70
4	Адрес помещения, машино-места	Российская Федерация, Московская область, Городской Округ Лобня, город Лобня, улица Жирохова, Дом 1, Квартира 70
	Местоположения помещения, машино-места	-
	Дополнение местоположения помещения, машино-места	Городской Округ Лобня
5	Назначение помещения	жилое квартира
6	Вид (виды) разрешенного использования помещения	-
7	Площадь помещения, машино-места (Р), м2	47,6
8	Наименование помещения	-
1	Кадастровый номер либо ранее присвоенный государственный учетный номер помещения, машино-места (кадастровый, инвентарный или условный номер)	-

	Кадастровый номер исходного объекта недвижимости (объектов недвижимости)	-
2	Номер, тип этажа (этажей), на котором (которых) расположено помещение, машино-место	Этаж 14
3	Обозначение (номер) помещения, машино-места на поэтажном плане	71
4	Адрес помещения, машино-места	Российская Федерация, Московская область, Городской Округ Лобня, город Лобня, улица Жирохова, Дом 1, Квартира 71
	Местоположения помещения, машино-места	-
	Дополнение местоположения помещения, машино-места	Городской Округ Лобня
5	Назначение помещения	жилое квартира
6	Вид (виды) разрешенного использования помещения	-
7	Площадь помещения, машино-места (Р), м2	40,8
8	Наименование помещения	-
1	Кадастровый номер либо ранее присвоенный государственный учетный номер помещения, машино-места (кадастровый, инвентарный или условный номер)	-
	Кадастровый номер исходного объекта недвижимости (объектов недвижимости)	-
2	Номер, тип этажа (этажей), на котором (которых) расположено помещение, машино-место	Этаж 14
3	Обозначение (номер) помещения, машино-места на поэтажном плане	72
4	Адрес помещения, машино-места	Российская Федерация, Московская область, Городской Округ Лобня, город Лобня, улица Жирохова, Дом 1, Квартира 72
	Местоположения помещения, машино-места	-
	Дополнение местоположения помещения, машино-места	Городской Округ Лобня
5	Назначение помещения	жилое квартира
6	Вид (виды) разрешенного использования помещения	-
7	Площадь помещения, машино-места (Р), м2	86,7
8	Наименование помещения	-

1	Кадастровый номер либо ранее присвоенный государственный учетный номер помещения, машино-места (кадастровый, инвентарный или условный номер)	-
	Кадастровый номер исходного объекта недвижимости (объектов недвижимости)	-
2	Номер, тип этажа (этажей), на котором (которых) расположено помещение, машино-место	Этаж 15
3	Обозначение (номер) помещения, машино-места на поэтажном плане	73
4	Адрес помещения, машино-места	Российская Федерация, Московская область, Городской Округ Лобня, город Лобня, улица Жирохова, Дом 1, Квартира 73
	Местоположения помещения, машино-места	-
	Дополнение местоположения помещения, машино-места	Городской Округ Лобня
5	Назначение помещения	жилое квартира
6	Вид (виды) разрешенного использования помещения	-
7	Площадь помещения, машино-места (Р), м2	62,1
8	Наименование помещения	-
1	Кадастровый номер либо ранее присвоенный государственный учетный номер помещения, машино-места (кадастровый, инвентарный или условный номер)	-
	Кадастровый номер исходного объекта недвижимости (объектов недвижимости)	-
2	Номер, тип этажа (этажей), на котором (которых) расположено помещение, машино-место	Этаж 15
3	Обозначение (номер) помещения, машино-места на поэтажном плане	74
4	Адрес помещения, машино-места	Российская Федерация, Московская область, Городской Округ Лобня, город Лобня, улица Жирохова, Дом 1, Квартира 74
	Местоположения помещения, машино-места	-
	Дополнение местоположения помещения, машино-места	Городской Округ Лобня
5	Назначение помещения	жилое квартира
6	Вид (виды) разрешенного использования помещения	-

7	Площадь помещения, машино-места (Р), м2	46,1
8	Наименование помещения	-
1	Кадастровый номер либо ранее присвоенный государственный учетный номер помещения, машино-места (кадастровый, инвентарный или условный номер)	-
	Кадастровый номер исходного объекта недвижимости (объектов недвижимости)	-
2	Номер, тип этажа (этажей), на котором (которых) расположено помещение, машино-место	Этаж 15
3	Обозначение (номер) помещения, машино-места на поэтажном плане	75
4	Адрес помещения, машино-места	Российская Федерация, Московская область, Городской Округ Лобня, город Лобня, улица Жирохова, Дом 1, Квартира 75
	Местоположения помещения, машино-места	-
	Дополнение местоположения помещения, машино-места	Городской Округ Лобня
5	Назначение помещения	жилое квартира
6	Вид (виды) разрешенного использования помещения	-
7	Площадь помещения, машино-места (Р), м2	62,6
8	Наименование помещения	-
1	Кадастровый номер либо ранее присвоенный государственный учетный номер помещения, машино-места (кадастровый, инвентарный или условный номер)	-
	Кадастровый номер исходного объекта недвижимости (объектов недвижимости)	-
2	Номер, тип этажа (этажей), на котором (которых) расположено помещение, машино-место	Этаж 15
3	Обозначение (номер) помещения, машино-места на поэтажном плане	76
4	Адрес помещения, машино-места	Российская Федерация, Московская область, Городской Округ Лобня, город Лобня, улица Жирохова, Дом 1, Квартира 76
	Местоположения помещения, машино-места	-
	Дополнение местоположения помещения, машино-места	Городской Округ Лобня
5	Назначение помещения	жилое квартира

6	Вид (виды) разрешенного использования помещения	-
7	Площадь помещения, машино-места (Р), м2	47,6
8	Наименование помещения	-
1	Кадастровый номер либо ранее присвоенный государственный учетный номер помещения, машино-места (кадастровый, инвентарный или условный номер)	-
	Кадастровый номер исходного объекта недвижимости (объектов недвижимости)	-
2	Номер, тип этажа (этажей), на котором (которых) расположено помещение, машино-место	Этаж 15
3	Обозначение (номер) помещения, машино-места на поэтажном плане	77
4	Адрес помещения, машино-места	Российская Федерация, Московская область, Городской Округ Лобня, город Лобня, улица Жирохова, Дом 1, Квартира 77
	Местоположения помещения, машино-места	-
	Дополнение местоположения помещения, машино-места	Городской Округ Лобня
5	Назначение помещения	жилое квартира
6	Вид (виды) разрешенного использования помещения	-
7	Площадь помещения, машино-места (Р), м2	40,8
8	Наименование помещения	-
1	Кадастровый номер либо ранее присвоенный государственный учетный номер помещения, машино-места (кадастровый, инвентарный или условный номер)	-
	Кадастровый номер исходного объекта недвижимости (объектов недвижимости)	-
2	Номер, тип этажа (этажей), на котором (которых) расположено помещение, машино-место	Этаж 15
3	Обозначение (номер) помещения, машино-места на поэтажном плане	78
4	Адрес помещения, машино-места	Российская Федерация, Московская область, Городской Округ Лобня, город Лобня, улица Жирохова, Дом 1, Квартира 78
	Местоположения помещения, машино-места	-
	Дополнение местоположения помещения, машино-места	Городской Округ Лобня

5	Назначение помещения	<i>жилое квартира</i>
6	Вид (виды) разрешенного использования помещения	-
7	Площадь помещения, машино-места (Р), м2	86,7
8	Наименование помещения	-
1	Кадастровый номер либо ранее присвоенный государственный учетный номер помещения, машино-места (кадастровый, инвентарный или условный номер)	-
	Кадастровый номер исходного объекта недвижимости (объектов недвижимости)	-
2	Номер, тип этажа (этажей), на котором (которых) расположено помещение, машино-место	<i>Этаж 16</i>
3	Обозначение (номер) помещения, машино-места на поэтажном плане	79
4	Адрес помещения, машино-места	<i>Российская Федерация, Московская область, Городской Округ Лобня, город Лобня, улица Жирохова, Дом 1, Квартира 79</i>
	Местоположения помещения, машино-места	-
	Дополнение местоположения помещения, машино-места	<i>Городской Округ Лобня</i>
5	Назначение помещения	<i>жилое квартира</i>
6	Вид (виды) разрешенного использования помещения	-
7	Площадь помещения, машино-места (Р), м2	62,1
8	Наименование помещения	-
1	Кадастровый номер либо ранее присвоенный государственный учетный номер помещения, машино-места (кадастровый, инвентарный или условный номер)	-
	Кадастровый номер исходного объекта недвижимости (объектов недвижимости)	-
2	Номер, тип этажа (этажей), на котором (которых) расположено помещение, машино-место	<i>Этаж 16</i>
3	Обозначение (номер) помещения, машино-места на поэтажном плане	80
4	Адрес помещения, машино-места	<i>Российская Федерация, Московская область, Городской Округ Лобня, город Лобня, улица Жирохова, Дом 1, Квартира 80</i>
	Местоположения помещения, машино-места	-

	Дополнение местоположения помещения, машино-места	Городской Округ Лобня
5	Назначение помещения	жилое квартира
6	Вид (виды) разрешенного использования помещения	-
7	Площадь помещения, машино-места (Р), м2	46,1
8	Наименование помещения	-
1	Кадастровый номер либо ранее присвоенный государственный учетный номер помещения, машино-места (кадастровый, инвентарный или условный номер)	-
	Кадастровый номер исходного объекта недвижимости (объектов недвижимости)	-
2	Номер, тип этажа (этажей), на котором (которых) расположено помещение, машино-место	Этаж 16
3	Обозначение (номер) помещения, машино-места на поэтажном плане	81
4	Адрес помещения, машино-места	Российская Федерация, Московская область, Городской Округ Лобня, город Лобня, улица Жирохова, Дом 1, Квартира 81
	Местоположения помещения, машино-места	-
	Дополнение местоположения помещения, машино-места	Городской Округ Лобня
5	Назначение помещения	жилое квартира
6	Вид (виды) разрешенного использования помещения	-
7	Площадь помещения, машино-места (Р), м2	62,6
8	Наименование помещения	-
1	Кадастровый номер либо ранее присвоенный государственный учетный номер помещения, машино-места (кадастровый, инвентарный или условный номер)	-
	Кадастровый номер исходного объекта недвижимости (объектов недвижимости)	-
2	Номер, тип этажа (этажей), на котором (которых) расположено помещение, машино-место	Этаж 16
3	Обозначение (номер) помещения, машино-места на поэтажном плане	82
	Адрес помещения, машино-места	Российская Федерация, Московская область, Городской Округ Лобня, город Лобня, улица Жирохова, Дом 1, Квартира 82

4	Местоположения помещения, машино-места	-
	Дополнение местоположения помещения, машино-места	Городской Округ Лобня
5	Назначение помещения	жилое квартира
6	Вид (виды) разрешенного использования помещения	-
7	Площадь помещения, машино-места (Р), м2	47,6
8	Наименование помещения	-
1	Кадастровый номер либо ранее присвоенный государственный учетный номер помещения, машино-места (кадастровый, инвентарный или условный номер)	-
	Кадастровый номер исходного объекта недвижимости (объектов недвижимости)	-
2	Номер, тип этажа (этажей), на котором (которых) расположено помещение, машино-место	Этаж 16
3	Обозначение (номер) помещения, машино-места на поэтажном плане	83
4	Адрес помещения, машино-места	Российская Федерация, Московская область, Городской Округ Лобня, город Лобня, улица Жирохова, Дом 1, Квартира 83
	Местоположения помещения, машино-места	-
	Дополнение местоположения помещения, машино-места	Городской Округ Лобня
5	Назначение помещения	жилое квартира
6	Вид (виды) разрешенного использования помещения	-
7	Площадь помещения, машино-места (Р), м2	40,8
8	Наименование помещения	-
1	Кадастровый номер либо ранее присвоенный государственный учетный номер помещения, машино-места (кадастровый, инвентарный или условный номер)	-
	Кадастровый номер исходного объекта недвижимости (объектов недвижимости)	-
2	Номер, тип этажа (этажей), на котором (которых) расположено помещение, машино-место	Этаж 16
3	Обозначение (номер) помещения, машино-места на поэтажном плане	84

4	Адрес помещения, машино-места	Российская Федерация, Московская область, Городской Округ Лобня, город Лобня, улица Жирохова, Дом 1, Квартира 84
	Местоположения помещения, машино-места	-
	Дополнение местоположения помещения, машино-места	Городской Округ Лобня
5	Назначение помещения	жилое квартира
6	Вид (виды) разрешенного использования помещения	-
7	Площадь помещения, машино-места (Р), м2	86,7
8	Наименование помещения	-
1	Кадастровый номер либо ранее присвоенный государственный учетный номер помещения, машино-места (кадастровый, инвентарный или условный номер)	-
	Кадастровый номер исходного объекта недвижимости (объектов недвижимости)	-
2	Номер, тип этажа (этажей), на котором (которых) расположено помещение, машино-место	Этаж 17 Мансарда Мансарда (технический)
3	Обозначение (номер) помещения, машино-места на поэтажном плане	85
4	Адрес помещения, машино-места	Российская Федерация, Московская область, Городской Округ Лобня, город Лобня, улица Жирохова, Дом 1, Квартира 85
	Местоположения помещения, машино-места	-
	Дополнение местоположения помещения, машино-места	Городской Округ Лобня
5	Назначение помещения	жилое квартира
6	Вид (виды) разрешенного использования помещения	-
7	Площадь помещения, машино-места (Р), м2	122,8
8	Наименование помещения	-
1	Кадастровый номер либо ранее присвоенный государственный учетный номер помещения, машино-места (кадастровый, инвентарный или условный номер)	-
	Кадастровый номер исходного объекта недвижимости (объектов недвижимости)	-
2	Номер, тип этажа (этажей), на котором (которых) расположено помещение, машино-место	Этаж 17 Мансарда Мансарда (технический)

3	Обозначение (номер) помещения, машино-места на поэтажном плане	86
4	Адрес помещения, машино-места	Российская Федерация, Московская область, Городской Округ Лобня, город Лобня, улица Жирохова, Дом 1, Квартира 86
	Местоположения помещения, машино-места	-
	Дополнение местоположения помещения, машино-места	Городской Округ Лобня
5	Назначение помещения	жилое квартира
6	Вид (виды) разрешенного использования помещения	-
7	Площадь помещения, машино-места (Р), м2	91,0
8	Наименование помещения	-
1	Кадастровый номер либо ранее присвоенный государственный учетный номер помещения, машино-места (кадастровый, инвентарный или условный номер)	-
	Кадастровый номер исходного объекта недвижимости (объектов недвижимости)	-
2	Номер, тип этажа (этажей), на котором (которых) расположено помещение, машино-место	Этаж 17 Мансарда Мансарда (технический)
3	Обозначение (номер) помещения, машино-места на поэтажном плане	87
4	Адрес помещения, машино-места	Российская Федерация, Московская область, Городской Округ Лобня, город Лобня, улица Жирохова, Дом 1, Квартира 87
	Местоположения помещения, машино-места	-
	Дополнение местоположения помещения, машино-места	Городской Округ Лобня
5	Назначение помещения	жилое квартира
6	Вид (виды) разрешенного использования помещения	-
7	Площадь помещения, машино-места (Р), м2	124,1
8	Наименование помещения	-
1	Кадастровый номер либо ранее присвоенный государственный учетный номер помещения, машино-места (кадастровый, инвентарный или условный номер)	-
	Кадастровый номер исходного объекта недвижимости (объектов недвижимости)	-

2	Номер, тип этажа (этажей), на котором (которых) расположено помещение, машино-место	Этаж 17 Мансарда Мансарда (технический)
3	Обозначение (номер) помещения, машино-места на поэтажном плане	88
4	Адрес помещения, машино-места	Российская Федерация, Московская область, Городской Округ Лобня, город Лобня, улица Жирохова, Дом 1, Квартира 88
	Местоположения помещения, машино-места	-
	Дополнение местоположения помещения, машино-места	Городской Округ Лобня
5	Назначение помещения	жилое квартира
6	Вид (виды) разрешенного использования помещения	-
7	Площадь помещения, машино-места (Р), м2	92,8
8	Наименование помещения	-
1	Кадастровый номер либо ранее присвоенный государственный учетный номер помещения, машино-места (кадастровый, инвентарный или условный номер)	-
	Кадастровый номер исходного объекта недвижимости (объектов недвижимости)	-
2	Номер, тип этажа (этажей), на котором (которых) расположено помещение, машино-место	Этаж 17 Мансарда Мансарда (технический)
3	Обозначение (номер) помещения, машино-места на поэтажном плане	89
4	Адрес помещения, машино-места	Российская Федерация, Московская область, Городской Округ Лобня, город Лобня, улица Жирохова, Дом 1, Квартира 89
	Местоположения помещения, машино-места	-
	Дополнение местоположения помещения, машино-места	Городской Округ Лобня
5	Назначение помещения	жилое квартира
6	Вид (виды) разрешенного использования помещения	-
7	Площадь помещения, машино-места (Р), м2	95,3
8	Наименование помещения	-
1	Кадастровый номер либо ранее присвоенный государственный учетный номер помещения, машино-места (кадастровый, инвентарный или условный номер)	-

	Кадастровый номер исходного объекта недвижимости (объектов недвижимости)	-
2	Номер, тип этажа (этажей), на котором (которых) расположено помещение, машино-место	Этаж 17
3	Обозначение (номер) помещения, машино-места на поэтажном плане	90
4	Адрес помещения, машино-места	Российская Федерация, Московская область, Городской Округ Лобня, город Лобня, улица Жирохова, Дом 1, Квартира 90
	Местоположения помещения, машино-места	-
	Дополнение местоположения помещения, машино-места	Городской Округ Лобня
5	Назначение помещения	жилое квартира
6	Вид (виды) разрешенного использования помещения	-
7	Площадь помещения, машино-места (Р), м2	88,1
8	Наименование помещения	-
1	Кадастровый номер либо ранее присвоенный государственный учетный номер помещения, машино-места (кадастровый, инвентарный или условный номер)	-
	Кадастровый номер исходного объекта недвижимости (объектов недвижимости)	-
2	Номер, тип этажа (этажей), на котором (которых) расположено помещение, машино-место	Этаж 3
3	Обозначение (номер) помещения, машино-места на поэтажном плане	91
4	Адрес помещения, машино-места	Российская Федерация, Московская область, Городской Округ Лобня, город Лобня, улица Жирохова, Дом 1, Квартира 91
	Местоположения помещения, машино-места	-
	Дополнение местоположения помещения, машино-места	Городской Округ Лобня
5	Назначение помещения	жилое квартира
6	Вид (виды) разрешенного использования помещения	-
7	Площадь помещения, машино-места (Р), м2	87,1
8	Наименование помещения	-

1	Кадастровый номер либо ранее присвоенный государственный учетный номер помещения, машино-места (кадастровый, инвентарный или условный номер)	-
	Кадастровый номер исходного объекта недвижимости (объектов недвижимости)	-
2	Номер, тип этажа (этажей), на котором (которых) расположено помещение, машино-место	Этаж 3
3	Обозначение (номер) помещения, машино-места на поэтажном плане	92
4	Адрес помещения, машино-места	Российская Федерация, Московская область, Городской Округ Лобня, город Лобня, улица Жирохова, Дом 1, Квартира 92
	Местоположения помещения, машино-места	-
	Дополнение местоположения помещения, машино-места	Городской Округ Лобня
5	Назначение помещения	жилое квартира
6	Вид (виды) разрешенного использования помещения	-
7	Площадь помещения, машино-места (Р), м2	40,2
8	Наименование помещения	-
1	Кадастровый номер либо ранее присвоенный государственный учетный номер помещения, машино-места (кадастровый, инвентарный или условный номер)	-
	Кадастровый номер исходного объекта недвижимости (объектов недвижимости)	-
2	Номер, тип этажа (этажей), на котором (которых) расположено помещение, машино-место	Этаж 3
3	Обозначение (номер) помещения, машино-места на поэтажном плане	93
4	Адрес помещения, машино-места	Российская Федерация, Московская область, Городской Округ Лобня, город Лобня, улица Жирохова, Дом 1, Квартира 93
	Местоположения помещения, машино-места	-
	Дополнение местоположения помещения, машино-места	Городской Округ Лобня
5	Назначение помещения	жилое квартира
6	Вид (виды) разрешенного использования помещения	-

7	Площадь помещения, машино-места (Р), м2	41,7
8	Наименование помещения	-
1	Кадастровый номер либо ранее присвоенный государственный учетный номер помещения, машино-места (кадастровый, инвентарный или условный номер)	-
	Кадастровый номер исходного объекта недвижимости (объектов недвижимости)	-
2	Номер, тип этажа (этажей), на котором (которых) расположено помещение, машино-место	Этаж 3
3	Обозначение (номер) помещения, машино-места на поэтажном плане	94
4	Адрес помещения, машино-места	Российская Федерация, Московская область, Городской Округ Лобня, город Лобня, улица Жирохова, Дом 1, Квартира 94
	Местоположения помещения, машино-места	-
	Дополнение местоположения помещения, машино-места	Городской Округ Лобня
5	Назначение помещения	жилое квартира
6	Вид (виды) разрешенного использования помещения	-
7	Площадь помещения, машино-места (Р), м2	41,2
8	Наименование помещения	-
1	Кадастровый номер либо ранее присвоенный государственный учетный номер помещения, машино-места (кадастровый, инвентарный или условный номер)	-
	Кадастровый номер исходного объекта недвижимости (объектов недвижимости)	-
2	Номер, тип этажа (этажей), на котором (которых) расположено помещение, машино-место	Этаж 3
3	Обозначение (номер) помещения, машино-места на поэтажном плане	95
4	Адрес помещения, машино-места	Российская Федерация, Московская область, Городской Округ Лобня, город Лобня, улица Жирохова, Дом 1, Квартира 95
	Местоположения помещения, машино-места	-
	Дополнение местоположения помещения, машино-места	Городской Округ Лобня
5	Назначение помещения	жилое квартира

6	Вид (виды) разрешенного использования помещения	-
7	Площадь помещения, машино-места (Р), м2	87,9
8	Наименование помещения	-
1	Кадастровый номер либо ранее присвоенный государственный учетный номер помещения, машино-места (кадастровый, инвентарный или условный номер)	-
	Кадастровый номер исходного объекта недвижимости (объектов недвижимости)	-
2	Номер, тип этажа (этажей), на котором (которых) расположено помещение, машино-место	Этаж 4
3	Обозначение (номер) помещения, машино-места на поэтажном плане	96
4	Адрес помещения, машино-места	Российская Федерация, Московская область, Городской Округ Лобня, город Лобня, улица Жирохова, Дом 1, Квартира 96
	Местоположения помещения, машино-места	-
	Дополнение местоположения помещения, машино-места	Городской Округ Лобня
5	Назначение помещения	жилое квартира
6	Вид (виды) разрешенного использования помещения	-
7	Площадь помещения, машино-места (Р), м2	86,1
8	Наименование помещения	-
1	Кадастровый номер либо ранее присвоенный государственный учетный номер помещения, машино-места (кадастровый, инвентарный или условный номер)	-
	Кадастровый номер исходного объекта недвижимости (объектов недвижимости)	-
2	Номер, тип этажа (этажей), на котором (которых) расположено помещение, машино-место	Этаж 4
3	Обозначение (номер) помещения, машино-места на поэтажном плане	97
4	Адрес помещения, машино-места	Российская Федерация, Московская область, Городской Округ Лобня, город Лобня, улица Жирохова, Дом 1, Квартира 97
	Местоположения помещения, машино-места	-
	Дополнение местоположения помещения, машино-места	Городской Округ Лобня

5	Назначение помещения	<i>жилое квартира</i>
6	Вид (виды) разрешенного использования помещения	-
7	Площадь помещения, машино-места (Р), м2	39,3
8	Наименование помещения	-
1	Кадастровый номер либо ранее присвоенный государственный учетный номер помещения, машино-места (кадастровый, инвентарный или условный номер)	-
	Кадастровый номер исходного объекта недвижимости (объектов недвижимости)	-
2	Номер, тип этажа (этажей), на котором (которых) расположено помещение, машино-место	<i>Этаж 4</i>
3	Обозначение (номер) помещения, машино-места на поэтажном плане	98
4	Адрес помещения, машино-места	<i>Российская Федерация, Московская область, Городской Округ Лобня, город Лобня, улица Жирохова, Дом 1, Квартира 98</i>
	Местоположения помещения, машино-места	-
	Дополнение местоположения помещения, машино-места	<i>Городской Округ Лобня</i>
5	Назначение помещения	<i>жилое квартира</i>
6	Вид (виды) разрешенного использования помещения	-
7	Площадь помещения, машино-места (Р), м2	41,0
8	Наименование помещения	-
1	Кадастровый номер либо ранее присвоенный государственный учетный номер помещения, машино-места (кадастровый, инвентарный или условный номер)	-
	Кадастровый номер исходного объекта недвижимости (объектов недвижимости)	-
2	Номер, тип этажа (этажей), на котором (которых) расположено помещение, машино-место	<i>Этаж 4</i>
3	Обозначение (номер) помещения, машино-места на поэтажном плане	99
4	Адрес помещения, машино-места	<i>Российская Федерация, Московская область, Городской Округ Лобня, город Лобня, улица Жирохова, Дом 1, Квартира 99</i>
	Местоположения помещения, машино-места	-

	Дополнение местоположения помещения, машино-места	Городской Округ Лобня
5	Назначение помещения	жилое квартира
6	Вид (виды) разрешенного использования помещения	-
7	Площадь помещения, машино-места (Р), м2	40,2
8	Наименование помещения	-
1	Кадастровый номер либо ранее присвоенный государственный учетный номер помещения, машино-места (кадастровый, инвентарный или условный номер)	-
	Кадастровый номер исходного объекта недвижимости (объектов недвижимости)	-
2	Номер, тип этажа (этажей), на котором (которых) расположено помещение, машино-место	Этаж 4
3	Обозначение (номер) помещения, машино-места на поэтажном плане	100
4	Адрес помещения, машино-места	Российская Федерация, Московская область, Городской Округ Лобня, город Лобня, улица Жирохова, Дом 1, Квартира 100
	Местоположения помещения, машино-места	-
	Дополнение местоположения помещения, машино-места	Городской Округ Лобня
5	Назначение помещения	жилое квартира
6	Вид (виды) разрешенного использования помещения	-
7	Площадь помещения, машино-места (Р), м2	86,8
8	Наименование помещения	-
1	Кадастровый номер либо ранее присвоенный государственный учетный номер помещения, машино-места (кадастровый, инвентарный или условный номер)	-
	Кадастровый номер исходного объекта недвижимости (объектов недвижимости)	-
2	Номер, тип этажа (этажей), на котором (которых) расположено помещение, машино-место	Этаж 5
3	Обозначение (номер) помещения, машино-места на поэтажном плане	101
	Адрес помещения, машино-места	Российская Федерация, Московская область, Городской Округ Лобня, город Лобня, улица Жирохова, Дом 1, Квартира 101

4	Местоположения помещения, машино-места	-
	Дополнение местоположения помещения, машино-места	Городской Округ Лобня
5	Назначение помещения	жилое квартира
6	Вид (виды) разрешенного использования помещения	-
7	Площадь помещения, машино-места (Р), м2	86,1
8	Наименование помещения	-
1	Кадастровый номер либо ранее присвоенный государственный учетный номер помещения, машино-места (кадастровый, инвентарный или условный номер)	-
	Кадастровый номер исходного объекта недвижимости (объектов недвижимости)	-
2	Номер, тип этажа (этажей), на котором (которых) расположено помещение, машино-место	Этаж 5
3	Обозначение (номер) помещения, машино-места на поэтажном плане	102
4	Адрес помещения, машино-места	Российская Федерация, Московская область, Городской Округ Лобня, город Лобня, улица Жирохова, Дом 1, Квартира 102
	Местоположения помещения, машино-места	-
	Дополнение местоположения помещения, машино-места	Городской Округ Лобня
5	Назначение помещения	жилое квартира
6	Вид (виды) разрешенного использования помещения	-
7	Площадь помещения, машино-места (Р), м2	39,3
8	Наименование помещения	-
1	Кадастровый номер либо ранее присвоенный государственный учетный номер помещения, машино-места (кадастровый, инвентарный или условный номер)	-
	Кадастровый номер исходного объекта недвижимости (объектов недвижимости)	-
2	Номер, тип этажа (этажей), на котором (которых) расположено помещение, машино-место	Этаж 5
3	Обозначение (номер) помещения, машино-места на поэтажном плане	103

4	Адрес помещения, машино-места	Российская Федерация, Московская область, Городской Округ Лобня, город Лобня, улица Жирохова, Дом 1, Квартира 103
	Местоположения помещения, машино-места	-
	Дополнение местоположения помещения, машино-места	Городской Округ Лобня
5	Назначение помещения	жилое квартира
6	Вид (виды) разрешенного использования помещения	-
7	Площадь помещения, машино-места (Р), м2	41,0
8	Наименование помещения	-
1	Кадастровый номер либо ранее присвоенный государственный учетный номер помещения, машино-места (кадастровый, инвентарный или условный номер)	-
	Кадастровый номер исходного объекта недвижимости (объектов недвижимости)	-
2	Номер, тип этажа (этажей), на котором (которых) расположено помещение, машино-место	Этаж 5
3	Обозначение (номер) помещения, машино-места на поэтажном плане	104
4	Адрес помещения, машино-места	Российская Федерация, Московская область, Городской Округ Лобня, город Лобня, улица Жирохова, Дом 1, Квартира 104
	Местоположения помещения, машино-места	-
	Дополнение местоположения помещения, машино-места	Городской Округ Лобня
5	Назначение помещения	жилое квартира
6	Вид (виды) разрешенного использования помещения	-
7	Площадь помещения, машино-места (Р), м2	40,2
8	Наименование помещения	-
1	Кадастровый номер либо ранее присвоенный государственный учетный номер помещения, машино-места (кадастровый, инвентарный или условный номер)	-
	Кадастровый номер исходного объекта недвижимости (объектов недвижимости)	-
2	Номер, тип этажа (этажей), на котором (которых) расположено помещение, машино-место	Этаж 5

3	Обозначение (номер) помещения, машино-места на поэтажном плане	105
4	Адрес помещения, машино-места	Российская Федерация, Московская область, Городской Округ Лобня, город Лобня, улица Жирохова, Дом 1, Квартира 105
	Местоположения помещения, машино-места	-
	Дополнение местоположения помещения, машино-места	Городской Округ Лобня
5	Назначение помещения	жилое квартира
6	Вид (виды) разрешенного использования помещения	-
7	Площадь помещения, машино-места (Р), м2	86,8
8	Наименование помещения	-
1	Кадастровый номер либо ранее присвоенный государственный учетный номер помещения, машино-места (кадастровый, инвентарный или условный номер)	-
	Кадастровый номер исходного объекта недвижимости (объектов недвижимости)	-
2	Номер, тип этажа (этажей), на котором (которых) расположено помещение, машино-место	Этаж 6
3	Обозначение (номер) помещения, машино-места на поэтажном плане	106
4	Адрес помещения, машино-места	Российская Федерация, Московская область, Городской Округ Лобня, город Лобня, улица Жирохова, Дом 1, Квартира 106
	Местоположения помещения, машино-места	-
	Дополнение местоположения помещения, машино-места	Городской Округ Лобня
5	Назначение помещения	жилое квартира
6	Вид (виды) разрешенного использования помещения	-
7	Площадь помещения, машино-места (Р), м2	86,1
8	Наименование помещения	-
1	Кадастровый номер либо ранее присвоенный государственный учетный номер помещения, машино-места (кадастровый, инвентарный или условный номер)	-
	Кадастровый номер исходного объекта недвижимости (объектов недвижимости)	-

2	Номер, тип этажа (этажей), на котором (которых) расположено помещение, машино-место	Этаж 6
3	Обозначение (номер) помещения, машино-места на поэтажном плане	107
4	Адрес помещения, машино-места	Российская Федерация, Московская область, Городской Округ Лобня, город Лобня, улица Жирохова, Дом 1, Квартира 107
	Местоположения помещения, машино-места	-
	Дополнение местоположения помещения, машино-места	Городской Округ Лобня
5	Назначение помещения	жилое квартира
6	Вид (виды) разрешенного использования помещения	-
7	Площадь помещения, машино-места (Р), м2	39,3
8	Наименование помещения	-
1	Кадастровый номер либо ранее присвоенный государственный учетный номер помещения, машино-места (кадастровый, инвентарный или условный номер)	-
	Кадастровый номер исходного объекта недвижимости (объектов недвижимости)	-
2	Номер, тип этажа (этажей), на котором (которых) расположено помещение, машино-место	Этаж 6
3	Обозначение (номер) помещения, машино-места на поэтажном плане	108
4	Адрес помещения, машино-места	Российская Федерация, Московская область, Городской Округ Лобня, город Лобня, улица Жирохова, Дом 1, Квартира 108
	Местоположения помещения, машино-места	-
	Дополнение местоположения помещения, машино-места	Городской Округ Лобня
5	Назначение помещения	жилое квартира
6	Вид (виды) разрешенного использования помещения	-
7	Площадь помещения, машино-места (Р), м2	41,0
8	Наименование помещения	-
1	Кадастровый номер либо ранее присвоенный государственный учетный номер помещения, машино-места (кадастровый, инвентарный или условный номер)	-

	Кадастровый номер исходного объекта недвижимости (объектов недвижимости)	-
2	Номер, тип этажа (этажей), на котором (которых) расположено помещение, машино-место	Этаж 6
3	Обозначение (номер) помещения, машино-места на поэтажном плане	109
4	Адрес помещения, машино-места	Российская Федерация, Московская область, Городской Округ Лобня, город Лобня, улица Жирохова, Дом 1, Квартира 109
	Местоположения помещения, машино-места	-
	Дополнение местоположения помещения, машино-места	Городской Округ Лобня
5	Назначение помещения	жилое квартира
6	Вид (виды) разрешенного использования помещения	-
7	Площадь помещения, машино-места (Р), м2	40,2
8	Наименование помещения	-
1	Кадастровый номер либо ранее присвоенный государственный учетный номер помещения, машино-места (кадастровый, инвентарный или условный номер)	-
	Кадастровый номер исходного объекта недвижимости (объектов недвижимости)	-
2	Номер, тип этажа (этажей), на котором (которых) расположено помещение, машино-место	Этаж 6
3	Обозначение (номер) помещения, машино-места на поэтажном плане	110
4	Адрес помещения, машино-места	Российская Федерация, Московская область, Городской Округ Лобня, город Лобня, улица Жирохова, Дом 1, Квартира 110
	Местоположения помещения, машино-места	-
	Дополнение местоположения помещения, машино-места	Городской Округ Лобня
5	Назначение помещения	жилое квартира
6	Вид (виды) разрешенного использования помещения	-
7	Площадь помещения, машино-места (Р), м2	86,8
8	Наименование помещения	-

1	Кадастровый номер либо ранее присвоенный государственный учетный номер помещения, машино-места (кадастровый, инвентарный или условный номер)	-
	Кадастровый номер исходного объекта недвижимости (объектов недвижимости)	-
2	Номер, тип этажа (этажей), на котором (которых) расположено помещение, машино-место	Этаж 7
3	Обозначение (номер) помещения, машино-места на поэтажном плане	111
4	Адрес помещения, машино-места	Российская Федерация, Московская область, Городской Округ Лобня, город Лобня, улица Жирохова, Дом 1, Квартира 111
	Местоположения помещения, машино-места	-
	Дополнение местоположения помещения, машино-места	Городской Округ Лобня
5	Назначение помещения	жилое квартира
6	Вид (виды) разрешенного использования помещения	-
7	Площадь помещения, машино-места (Р), м2	86,1
8	Наименование помещения	-
1	Кадастровый номер либо ранее присвоенный государственный учетный номер помещения, машино-места (кадастровый, инвентарный или условный номер)	-
	Кадастровый номер исходного объекта недвижимости (объектов недвижимости)	-
2	Номер, тип этажа (этажей), на котором (которых) расположено помещение, машино-место	Этаж 7
3	Обозначение (номер) помещения, машино-места на поэтажном плане	112
4	Адрес помещения, машино-места	Российская Федерация, Московская область, Городской Округ Лобня, город Лобня, улица Жирохова, Дом 1, Квартира 112
	Местоположения помещения, машино-места	-
	Дополнение местоположения помещения, машино-места	Городской Округ Лобня
5	Назначение помещения	жилое квартира
6	Вид (виды) разрешенного использования помещения	-

7	Площадь помещения, машино-места (Р), м2	39,3
8	Наименование помещения	-
1	Кадастровый номер либо ранее присвоенный государственный учетный номер помещения, машино-места (кадастровый, инвентарный или условный номер)	-
	Кадастровый номер исходного объекта недвижимости (объектов недвижимости)	-
2	Номер, тип этажа (этажей), на котором (которых) расположено помещение, машино-место	Этаж 7
3	Обозначение (номер) помещения, машино-места на поэтажном плане	113
4	Адрес помещения, машино-места	Российская Федерация, Московская область, Городской Округ Лобня, город Лобня, улица Жирохова, Дом 1, Квартира 113
	Местоположения помещения, машино-места	-
	Дополнение местоположения помещения, машино-места	Городской Округ Лобня
5	Назначение помещения	жилое квартира
6	Вид (виды) разрешенного использования помещения	-
7	Площадь помещения, машино-места (Р), м2	41,0
8	Наименование помещения	-
1	Кадастровый номер либо ранее присвоенный государственный учетный номер помещения, машино-места (кадастровый, инвентарный или условный номер)	-
	Кадастровый номер исходного объекта недвижимости (объектов недвижимости)	-
2	Номер, тип этажа (этажей), на котором (которых) расположено помещение, машино-место	Этаж 7
3	Обозначение (номер) помещения, машино-места на поэтажном плане	114
4	Адрес помещения, машино-места	Российская Федерация, Московская область, Городской Округ Лобня, город Лобня, улица Жирохова, Дом 1, Квартира 114
	Местоположения помещения, машино-места	-
	Дополнение местоположения помещения, машино-места	Городской Округ Лобня
5	Назначение помещения	жилое квартира

6	Вид (виды) разрешенного использования помещения	-
7	Площадь помещения, машино-места (Р), м2	40,2
8	Наименование помещения	-
1	Кадастровый номер либо ранее присвоенный государственный учетный номер помещения, машино-места (кадастровый, инвентарный или условный номер)	-
	Кадастровый номер исходного объекта недвижимости (объектов недвижимости)	-
2	Номер, тип этажа (этажей), на котором (которых) расположено помещение, машино-место	Этаж 7
3	Обозначение (номер) помещения, машино-места на поэтажном плане	115
4	Адрес помещения, машино-места	Российская Федерация, Московская область, Городской Округ Лобня, город Лобня, улица Жирохова, Дом 1, Квартира 115
	Местоположения помещения, машино-места	-
	Дополнение местоположения помещения, машино-места	Городской Округ Лобня
5	Назначение помещения	жилое квартира
6	Вид (виды) разрешенного использования помещения	-
7	Площадь помещения, машино-места (Р), м2	86,8
8	Наименование помещения	-
1	Кадастровый номер либо ранее присвоенный государственный учетный номер помещения, машино-места (кадастровый, инвентарный или условный номер)	-
	Кадастровый номер исходного объекта недвижимости (объектов недвижимости)	-
2	Номер, тип этажа (этажей), на котором (которых) расположено помещение, машино-место	Этаж 8
3	Обозначение (номер) помещения, машино-места на поэтажном плане	116
4	Адрес помещения, машино-места	Российская Федерация, Московская область, Городской Округ Лобня, город Лобня, улица Жирохова, Дом 1, Квартира 116
	Местоположения помещения, машино-места	-
	Дополнение местоположения помещения, машино-места	Городской Округ Лобня

5	Назначение помещения	<i>жилое квартира</i>
6	Вид (виды) разрешенного использования помещения	-
7	Площадь помещения, машино-места (Р), м2	86,1
8	Наименование помещения	-
1	Кадастровый номер либо ранее присвоенный государственный учетный номер помещения, машино-места (кадастровый, инвентарный или условный номер)	-
	Кадастровый номер исходного объекта недвижимости (объектов недвижимости)	-
2	Номер, тип этажа (этажей), на котором (которых) расположено помещение, машино-место	Этаж 8
3	Обозначение (номер) помещения, машино-места на поэтажном плане	117
4	Адрес помещения, машино-места	<i>Российская Федерация, Московская область, Городской Округ Лобня, город Лобня, улица Жирохова, Дом 1, Квартира 117</i>
	Местоположения помещения, машино-места	-
	Дополнение местоположения помещения, машино-места	<i>Городской Округ Лобня</i>
5	Назначение помещения	<i>жилое квартира</i>
6	Вид (виды) разрешенного использования помещения	-
7	Площадь помещения, машино-места (Р), м2	39,3
8	Наименование помещения	-
1	Кадастровый номер либо ранее присвоенный государственный учетный номер помещения, машино-места (кадастровый, инвентарный или условный номер)	-
	Кадастровый номер исходного объекта недвижимости (объектов недвижимости)	-
2	Номер, тип этажа (этажей), на котором (которых) расположено помещение, машино-место	Этаж 8
3	Обозначение (номер) помещения, машино-места на поэтажном плане	118
4	Адрес помещения, машино-места	<i>Российская Федерация, Московская область, Городской Округ Лобня, город Лобня, улица Жирохова, Дом 1, Квартира 118</i>
	Местоположения помещения, машино-места	-

	Дополнение местоположения помещения, машино-места	Городской Округ Лобня
5	Назначение помещения	жилое квартира
6	Вид (виды) разрешенного использования помещения	-
7	Площадь помещения, машино-места (Р), м2	41,0
8	Наименование помещения	-
1	Кадастровый номер либо ранее присвоенный государственный учетный номер помещения, машино-места (кадастровый, инвентарный или условный номер)	-
	Кадастровый номер исходного объекта недвижимости (объектов недвижимости)	-
2	Номер, тип этажа (этажей), на котором (которых) расположено помещение, машино-место	Этаж 8
3	Обозначение (номер) помещения, машино-места на поэтажном плане	119
4	Адрес помещения, машино-места	Российская Федерация, Московская область, Городской Округ Лобня, город Лобня, улица Жирохова, Дом 1, Квартира 119
	Местоположения помещения, машино-места	-
	Дополнение местоположения помещения, машино-места	Городской Округ Лобня
5	Назначение помещения	жилое квартира
6	Вид (виды) разрешенного использования помещения	-
7	Площадь помещения, машино-места (Р), м2	40,2
8	Наименование помещения	-
1	Кадастровый номер либо ранее присвоенный государственный учетный номер помещения, машино-места (кадастровый, инвентарный или условный номер)	-
	Кадастровый номер исходного объекта недвижимости (объектов недвижимости)	-
2	Номер, тип этажа (этажей), на котором (которых) расположено помещение, машино-место	Этаж 8
3	Обозначение (номер) помещения, машино-места на поэтажном плане	120
	Адрес помещения, машино-места	Российская Федерация, Московская область, Городской Округ Лобня, город Лобня, улица Жирохова, Дом 1, Квартира 120

4	Местоположения помещения, машино-места	-
	Дополнение местоположения помещения, машино-места	Городской Округ Лобня
5	Назначение помещения	жилое квартира
6	Вид (виды) разрешенного использования помещения	-
7	Площадь помещения, машино-места (Р), м2	86,8
8	Наименование помещения	-
1	Кадастровый номер либо ранее присвоенный государственный учетный номер помещения, машино-места (кадастровый, инвентарный или условный номер)	-
	Кадастровый номер исходного объекта недвижимости (объектов недвижимости)	-
2	Номер, тип этажа (этажей), на котором (которых) расположено помещение, машино-место	Этаж 9
3	Обозначение (номер) помещения, машино-места на поэтажном плане	121
4	Адрес помещения, машино-места	Российская Федерация, Московская область, Городской Округ Лобня, город Лобня, улица Жирохова, Дом 1, Квартира 121
	Местоположения помещения, машино-места	-
	Дополнение местоположения помещения, машино-места	Городской Округ Лобня
5	Назначение помещения	жилое квартира
6	Вид (виды) разрешенного использования помещения	-
7	Площадь помещения, машино-места (Р), м2	86,1
8	Наименование помещения	-
1	Кадастровый номер либо ранее присвоенный государственный учетный номер помещения, машино-места (кадастровый, инвентарный или условный номер)	-
	Кадастровый номер исходного объекта недвижимости (объектов недвижимости)	-
2	Номер, тип этажа (этажей), на котором (которых) расположено помещение, машино-место	Этаж 9
3	Обозначение (номер) помещения, машино-места на поэтажном плане	122

4	Адрес помещения, машино-места	Российская Федерация, Московская область, Городской Округ Лобня, город Лобня, улица Жирохова, Дом 1, Квартира 122
	Местоположения помещения, машино-места	-
	Дополнение местоположения помещения, машино-места	Городской Округ Лобня
5	Назначение помещения	жилое квартира
6	Вид (виды) разрешенного использования помещения	-
7	Площадь помещения, машино-места (Р), м2	39,3
8	Наименование помещения	-
1	Кадастровый номер либо ранее присвоенный государственный учетный номер помещения, машино-места (кадастровый, инвентарный или условный номер)	-
	Кадастровый номер исходного объекта недвижимости (объектов недвижимости)	-
2	Номер, тип этажа (этажей), на котором (которых) расположено помещение, машино-место	Этаж 9
3	Обозначение (номер) помещения, машино-места на поэтажном плане	123
4	Адрес помещения, машино-места	Российская Федерация, Московская область, Городской Округ Лобня, город Лобня, улица Жирохова, Дом 1, Квартира 123
	Местоположения помещения, машино-места	-
	Дополнение местоположения помещения, машино-места	Городской Округ Лобня
5	Назначение помещения	жилое квартира
6	Вид (виды) разрешенного использования помещения	-
7	Площадь помещения, машино-места (Р), м2	41,0
8	Наименование помещения	-
1	Кадастровый номер либо ранее присвоенный государственный учетный номер помещения, машино-места (кадастровый, инвентарный или условный номер)	-
	Кадастровый номер исходного объекта недвижимости (объектов недвижимости)	-
2	Номер, тип этажа (этажей), на котором (которых) расположено помещение, машино-место	Этаж 9

3	Обозначение (номер) помещения, машино-места на поэтажном плане	124
4	Адрес помещения, машино-места	Российская Федерация, Московская область, Городской Округ Лобня, город Лобня, улица Жирохова, Дом 1, Квартира 124
	Местоположения помещения, машино-места	-
	Дополнение местоположения помещения, машино-места	Городской Округ Лобня
5	Назначение помещения	жилое квартира
6	Вид (виды) разрешенного использования помещения	-
7	Площадь помещения, машино-места (Р), м2	40,2
8	Наименование помещения	-
1	Кадастровый номер либо ранее присвоенный государственный учетный номер помещения, машино-места (кадастровый, инвентарный или условный номер)	-
	Кадастровый номер исходного объекта недвижимости (объектов недвижимости)	-
2	Номер, тип этажа (этажей), на котором (которых) расположено помещение, машино-место	Этаж 9
3	Обозначение (номер) помещения, машино-места на поэтажном плане	125
4	Адрес помещения, машино-места	Российская Федерация, Московская область, Городской Округ Лобня, город Лобня, улица Жирохова, Дом 1, Квартира 125
	Местоположения помещения, машино-места	-
	Дополнение местоположения помещения, машино-места	Городской Округ Лобня
5	Назначение помещения	жилое квартира
6	Вид (виды) разрешенного использования помещения	-
7	Площадь помещения, машино-места (Р), м2	86,8
8	Наименование помещения	-
1	Кадастровый номер либо ранее присвоенный государственный учетный номер помещения, машино-места (кадастровый, инвентарный или условный номер)	-
	Кадастровый номер исходного объекта недвижимости (объектов недвижимости)	-

2	Номер, тип этажа (этажей), на котором (которых) расположено помещение, машино-место	Этаж 10
3	Обозначение (номер) помещения, машино-места на поэтажном плане	126
4	Адрес помещения, машино-места	Российская Федерация, Московская область, Городской Округ Лобня, город Лобня, улица Жирохова, Дом 1, Квартира 126
	Местоположения помещения, машино-места	-
	Дополнение местоположения помещения, машино-места	Городской Округ Лобня
5	Назначение помещения	жилое квартира
6	Вид (виды) разрешенного использования помещения	-
7	Площадь помещения, машино-места (Р), м2	86,1
8	Наименование помещения	-
1	Кадастровый номер либо ранее присвоенный государственный учетный номер помещения, машино-места (кадастровый, инвентарный или условный номер)	-
	Кадастровый номер исходного объекта недвижимости (объектов недвижимости)	-
2	Номер, тип этажа (этажей), на котором (которых) расположено помещение, машино-место	Этаж 10
3	Обозначение (номер) помещения, машино-места на поэтажном плане	127
4	Адрес помещения, машино-места	Российская Федерация, Московская область, Городской Округ Лобня, город Лобня, улица Жирохова, Дом 1, Квартира 127
	Местоположения помещения, машино-места	-
	Дополнение местоположения помещения, машино-места	Городской Округ Лобня
5	Назначение помещения	жилое квартира
6	Вид (виды) разрешенного использования помещения	-
7	Площадь помещения, машино-места (Р), м2	39,3
8	Наименование помещения	-
1	Кадастровый номер либо ранее присвоенный государственный учетный номер помещения, машино-места (кадастровый, инвентарный или условный номер)	-

	Кадастровый номер исходного объекта недвижимости (объектов недвижимости)	-
2	Номер, тип этажа (этажей), на котором (которых) расположено помещение, машино-место	Этаж 10
3	Обозначение (номер) помещения, машино-места на поэтажном плане	128
4	Адрес помещения, машино-места	Российская Федерация, Московская область, Городской Округ Лобня, город Лобня, улица Жирохова, Дом 1, Квартира 128
	Местоположения помещения, машино-места	-
	Дополнение местоположения помещения, машино-места	Городской Округ Лобня
5	Назначение помещения	жилое квартира
6	Вид (виды) разрешенного использования помещения	-
7	Площадь помещения, машино-места (Р), м2	41,0
8	Наименование помещения	-
1	Кадастровый номер либо ранее присвоенный государственный учетный номер помещения, машино-места (кадастровый, инвентарный или условный номер)	-
	Кадастровый номер исходного объекта недвижимости (объектов недвижимости)	-
2	Номер, тип этажа (этажей), на котором (которых) расположено помещение, машино-место	Этаж 10
3	Обозначение (номер) помещения, машино-места на поэтажном плане	129
4	Адрес помещения, машино-места	Российская Федерация, Московская область, Городской Округ Лобня, город Лобня, улица Жирохова, Дом 1, Квартира 129
	Местоположения помещения, машино-места	-
	Дополнение местоположения помещения, машино-места	Городской Округ Лобня
5	Назначение помещения	жилое квартира
6	Вид (виды) разрешенного использования помещения	-
7	Площадь помещения, машино-места (Р), м2	40,2
8	Наименование помещения	-

1	Кадастровый номер либо ранее присвоенный государственный учетный номер помещения, машино-места (кадастровый, инвентарный или условный номер)	-
	Кадастровый номер исходного объекта недвижимости (объектов недвижимости)	-
2	Номер, тип этажа (этажей), на котором (которых) расположено помещение, машино-место	Этаж 10
3	Обозначение (номер) помещения, машино-места на поэтажном плане	130
4	Адрес помещения, машино-места	Российская Федерация, Московская область, Городской Округ Лобня, город Лобня, улица Жирохова, Дом 1, Квартира 130
	Местоположения помещения, машино-места	-
	Дополнение местоположения помещения, машино-места	Городской Округ Лобня
5	Назначение помещения	жилое квартира
6	Вид (виды) разрешенного использования помещения	-
7	Площадь помещения, машино-места (Р), м2	86,8
8	Наименование помещения	-
1	Кадастровый номер либо ранее присвоенный государственный учетный номер помещения, машино-места (кадастровый, инвентарный или условный номер)	-
	Кадастровый номер исходного объекта недвижимости (объектов недвижимости)	-
2	Номер, тип этажа (этажей), на котором (которых) расположено помещение, машино-место	Этаж 11
3	Обозначение (номер) помещения, машино-места на поэтажном плане	131
4	Адрес помещения, машино-места	Российская Федерация, Московская область, Городской Округ Лобня, город Лобня, улица Жирохова, Дом 1, Квартира 131
	Местоположения помещения, машино-места	-
	Дополнение местоположения помещения, машино-места	Городской Округ Лобня
5	Назначение помещения	жилое квартира
6	Вид (виды) разрешенного использования помещения	-

7	Площадь помещения, машино-места (Р), м2	86,1
8	Наименование помещения	-
1	Кадастровый номер либо ранее присвоенный государственный учетный номер помещения, машино-места (кадастровый, инвентарный или условный номер)	-
	Кадастровый номер исходного объекта недвижимости (объектов недвижимости)	-
2	Номер, тип этажа (этажей), на котором (которых) расположено помещение, машино-место	Этаж 11
3	Обозначение (номер) помещения, машино-места на поэтажном плане	132
4	Адрес помещения, машино-места	Российская Федерация, Московская область, Городской Округ Лобня, город Лобня, улица Жирохова, Дом 1, Квартира 132
	Местоположения помещения, машино-места	-
	Дополнение местоположения помещения, машино-места	Городской Округ Лобня
5	Назначение помещения	жилое квартира
6	Вид (виды) разрешенного использования помещения	-
7	Площадь помещения, машино-места (Р), м2	39,3
8	Наименование помещения	-
1	Кадастровый номер либо ранее присвоенный государственный учетный номер помещения, машино-места (кадастровый, инвентарный или условный номер)	-
	Кадастровый номер исходного объекта недвижимости (объектов недвижимости)	-
2	Номер, тип этажа (этажей), на котором (которых) расположено помещение, машино-место	Этаж 11
3	Обозначение (номер) помещения, машино-места на поэтажном плане	133
4	Адрес помещения, машино-места	Российская Федерация, Московская область, Городской Округ Лобня, город Лобня, улица Жирохова, Дом 1, Квартира 133
	Местоположения помещения, машино-места	-
	Дополнение местоположения помещения, машино-места	Городской Округ Лобня
5	Назначение помещения	жилое квартира

6	Вид (виды) разрешенного использования помещения	-
7	Площадь помещения, машино-места (Р), м2	41,0
8	Наименование помещения	-
1	Кадастровый номер либо ранее присвоенный государственный учетный номер помещения, машино-места (кадастровый, инвентарный или условный номер)	-
	Кадастровый номер исходного объекта недвижимости (объектов недвижимости)	-
2	Номер, тип этажа (этажей), на котором (которых) расположено помещение, машино-место	Этаж 11
3	Обозначение (номер) помещения, машино-места на поэтажном плане	134
4	Адрес помещения, машино-места	Российская Федерация, Московская область, Городской Округ Лобня, город Лобня, улица Жирохова, Дом 1, Квартира 134
	Местоположения помещения, машино-места	-
	Дополнение местоположения помещения, машино-места	Городской Округ Лобня
5	Назначение помещения	жилое квартира
6	Вид (виды) разрешенного использования помещения	-
7	Площадь помещения, машино-места (Р), м2	40,2
8	Наименование помещения	-
1	Кадастровый номер либо ранее присвоенный государственный учетный номер помещения, машино-места (кадастровый, инвентарный или условный номер)	-
	Кадастровый номер исходного объекта недвижимости (объектов недвижимости)	-
2	Номер, тип этажа (этажей), на котором (которых) расположено помещение, машино-место	Этаж 11
3	Обозначение (номер) помещения, машино-места на поэтажном плане	135
4	Адрес помещения, машино-места	Российская Федерация, Московская область, Городской Округ Лобня, город Лобня, улица Жирохова, Дом 1, Квартира 135
	Местоположения помещения, машино-места	-
	Дополнение местоположения помещения, машино-места	Городской Округ Лобня

5	Назначение помещения	<i>жилое квартира</i>
6	Вид (виды) разрешенного использования помещения	-
7	Площадь помещения, машино-места (Р), м2	86,8
8	Наименование помещения	-
1	Кадастровый номер либо ранее присвоенный государственный учетный номер помещения, машино-места (кадастровый, инвентарный или условный номер)	-
	Кадастровый номер исходного объекта недвижимости (объектов недвижимости)	-
2	Номер, тип этажа (этажей), на котором (которых) расположено помещение, машино-место	<i>Этаж 12</i>
3	Обозначение (номер) помещения, машино-места на поэтажном плане	136
4	Адрес помещения, машино-места	<i>Российская Федерация, Московская область, Городской Округ Лобня, город Лобня, улица Жирохова, Дом 1, Квартира 136</i>
	Местоположения помещения, машино-места	-
	Дополнение местоположения помещения, машино-места	<i>Городской Округ Лобня</i>
5	Назначение помещения	<i>жилое квартира</i>
6	Вид (виды) разрешенного использования помещения	-
7	Площадь помещения, машино-места (Р), м2	86,1
8	Наименование помещения	-
1	Кадастровый номер либо ранее присвоенный государственный учетный номер помещения, машино-места (кадастровый, инвентарный или условный номер)	-
	Кадастровый номер исходного объекта недвижимости (объектов недвижимости)	-
2	Номер, тип этажа (этажей), на котором (которых) расположено помещение, машино-место	<i>Этаж 12</i>
3	Обозначение (номер) помещения, машино-места на поэтажном плане	137
4	Адрес помещения, машино-места	<i>Российская Федерация, Московская область, Городской Округ Лобня, город Лобня, улица Жирохова, Дом 1, Квартира 137</i>
	Местоположения помещения, машино-места	-

	Дополнение местоположения помещения, машино-места	Городской Округ Лобня
5	Назначение помещения	жилое квартира
6	Вид (виды) разрешенного использования помещения	-
7	Площадь помещения, машино-места (Р), м2	39,3
8	Наименование помещения	-
1	Кадастровый номер либо ранее присвоенный государственный учетный номер помещения, машино-места (кадастровый, инвентарный или условный номер)	-
	Кадастровый номер исходного объекта недвижимости (объектов недвижимости)	-
2	Номер, тип этажа (этажей), на котором (которых) расположено помещение, машино-место	Этаж 12
3	Обозначение (номер) помещения, машино-места на поэтажном плане	138
4	Адрес помещения, машино-места	Российская Федерация, Московская область, Городской Округ Лобня, город Лобня, улица Жирохова, Дом 1, Квартира 138
	Местоположения помещения, машино-места	-
	Дополнение местоположения помещения, машино-места	Городской Округ Лобня
5	Назначение помещения	жилое квартира
6	Вид (виды) разрешенного использования помещения	-
7	Площадь помещения, машино-места (Р), м2	41,0
8	Наименование помещения	-
1	Кадастровый номер либо ранее присвоенный государственный учетный номер помещения, машино-места (кадастровый, инвентарный или условный номер)	-
	Кадастровый номер исходного объекта недвижимости (объектов недвижимости)	-
2	Номер, тип этажа (этажей), на котором (которых) расположено помещение, машино-место	Этаж 12
3	Обозначение (номер) помещения, машино-места на поэтажном плане	139
	Адрес помещения, машино-места	Российская Федерация, Московская область, Городской Округ Лобня, город Лобня, улица Жирохова, Дом 1, Квартира 139

4	Местоположения помещения, машино-места	-
	Дополнение местоположения помещения, машино-места	Городской Округ Лобня
5	Назначение помещения	жилое квартира
6	Вид (виды) разрешенного использования помещения	-
7	Площадь помещения, машино-места (Р), м2	40,2
8	Наименование помещения	-
1	Кадастровый номер либо ранее присвоенный государственный учетный номер помещения, машино-места (кадастровый, инвентарный или условный номер)	-
	Кадастровый номер исходного объекта недвижимости (объектов недвижимости)	-
2	Номер, тип этажа (этажей), на котором (которых) расположено помещение, машино-место	Этаж 12
3	Обозначение (номер) помещения, машино-места на поэтажном плане	140
4	Адрес помещения, машино-места	Российская Федерация, Московская область, Городской Округ Лобня, город Лобня, улица Жирохова, Дом 1, Квартира 140
	Местоположения помещения, машино-места	-
	Дополнение местоположения помещения, машино-места	Городской Округ Лобня
5	Назначение помещения	жилое квартира
6	Вид (виды) разрешенного использования помещения	-
7	Площадь помещения, машино-места (Р), м2	86,8
8	Наименование помещения	-
1	Кадастровый номер либо ранее присвоенный государственный учетный номер помещения, машино-места (кадастровый, инвентарный или условный номер)	-
	Кадастровый номер исходного объекта недвижимости (объектов недвижимости)	-
2	Номер, тип этажа (этажей), на котором (которых) расположено помещение, машино-место	Этаж 13
3	Обозначение (номер) помещения, машино-места на поэтажном плане	141

4	Адрес помещения, машино-места	Российская Федерация, Московская область, Городской Округ Лобня, город Лобня, улица Жирохова, Дом 1, Квартира 141
	Местоположения помещения, машино-места	-
	Дополнение местоположения помещения, машино-места	Городской Округ Лобня
5	Назначение помещения	жилое квартира
6	Вид (виды) разрешенного использования помещения	-
7	Площадь помещения, машино-места (Р), м2	86,1
8	Наименование помещения	-
1	Кадастровый номер либо ранее присвоенный государственный учетный номер помещения, машино-места (кадастровый, инвентарный или условный номер)	-
	Кадастровый номер исходного объекта недвижимости (объектов недвижимости)	-
2	Номер, тип этажа (этажей), на котором (которых) расположено помещение, машино-место	Этаж 13
3	Обозначение (номер) помещения, машино-места на поэтажном плане	142
4	Адрес помещения, машино-места	Российская Федерация, Московская область, Городской Округ Лобня, город Лобня, улица Жирохова, Дом 1, Квартира 142
	Местоположения помещения, машино-места	-
	Дополнение местоположения помещения, машино-места	Городской Округ Лобня
5	Назначение помещения	жилое квартира
6	Вид (виды) разрешенного использования помещения	-
7	Площадь помещения, машино-места (Р), м2	39,3
8	Наименование помещения	-
1	Кадастровый номер либо ранее присвоенный государственный учетный номер помещения, машино-места (кадастровый, инвентарный или условный номер)	-
	Кадастровый номер исходного объекта недвижимости (объектов недвижимости)	-
2	Номер, тип этажа (этажей), на котором (которых) расположено помещение, машино-место	Этаж 13

3	Обозначение (номер) помещения, машино-места на поэтажном плане	143
4	Адрес помещения, машино-места	Российская Федерация, Московская область, Городской Округ Лобня, город Лобня, улица Жирохова, Дом 1, Квартира 143
	Местоположения помещения, машино-места	-
	Дополнение местоположения помещения, машино-места	Городской Округ Лобня
5	Назначение помещения	жилое квартира
6	Вид (виды) разрешенного использования помещения	-
7	Площадь помещения, машино-места (Р), м2	41,0
8	Наименование помещения	-
1	Кадастровый номер либо ранее присвоенный государственный учетный номер помещения, машино-места (кадастровый, инвентарный или условный номер)	-
	Кадастровый номер исходного объекта недвижимости (объектов недвижимости)	-
2	Номер, тип этажа (этажей), на котором (которых) расположено помещение, машино-место	Этаж 13
3	Обозначение (номер) помещения, машино-места на поэтажном плане	144
4	Адрес помещения, машино-места	Российская Федерация, Московская область, Городской Округ Лобня, город Лобня, улица Жирохова, Дом 1, Квартира 144
	Местоположения помещения, машино-места	-
	Дополнение местоположения помещения, машино-места	Городской Округ Лобня
5	Назначение помещения	жилое квартира
6	Вид (виды) разрешенного использования помещения	-
7	Площадь помещения, машино-места (Р), м2	40,2
8	Наименование помещения	-
1	Кадастровый номер либо ранее присвоенный государственный учетный номер помещения, машино-места (кадастровый, инвентарный или условный номер)	-
	Кадастровый номер исходного объекта недвижимости (объектов недвижимости)	-

2	Номер, тип этажа (этажей), на котором (которых) расположено помещение, машино-место	Этаж 13
3	Обозначение (номер) помещения, машино-места на поэтажном плане	145
4	Адрес помещения, машино-места	Российская Федерация, Московская область, Городской Округ Лобня, город Лобня, улица Жирохова, Дом 1, Квартира 145
	Местоположения помещения, машино-места	-
	Дополнение местоположения помещения, машино-места	Городской Округ Лобня
5	Назначение помещения	жилое квартира
6	Вид (виды) разрешенного использования помещения	-
7	Площадь помещения, машино-места (Р), м2	86,8
8	Наименование помещения	-
1	Кадастровый номер либо ранее присвоенный государственный учетный номер помещения, машино-места (кадастровый, инвентарный или условный номер)	-
	Кадастровый номер исходного объекта недвижимости (объектов недвижимости)	-
2	Номер, тип этажа (этажей), на котором (которых) расположено помещение, машино-место	Этаж 14
3	Обозначение (номер) помещения, машино-места на поэтажном плане	146
4	Адрес помещения, машино-места	Российская Федерация, Московская область, Городской Округ Лобня, город Лобня, улица Жирохова, Дом 1, Квартира 146
	Местоположения помещения, машино-места	-
	Дополнение местоположения помещения, машино-места	Городской Округ Лобня
5	Назначение помещения	жилое квартира
6	Вид (виды) разрешенного использования помещения	-
7	Площадь помещения, машино-места (Р), м2	86,1
8	Наименование помещения	-
1	Кадастровый номер либо ранее присвоенный государственный учетный номер помещения, машино-места (кадастровый, инвентарный или условный номер)	-

	Кадастровый номер исходного объекта недвижимости (объектов недвижимости)	-
2	Номер, тип этажа (этажей), на котором (которых) расположено помещение, машино-место	Этаж 14
3	Обозначение (номер) помещения, машино-места на поэтажном плане	147
4	Адрес помещения, машино-места	Российская Федерация, Московская область, Городской Округ Лобня, город Лобня, улица Жирохова, Дом 1, Квартира 147
	Местоположения помещения, машино-места	-
	Дополнение местоположения помещения, машино-места	Городской Округ Лобня
5	Назначение помещения	жилое квартира
6	Вид (виды) разрешенного использования помещения	-
7	Площадь помещения, машино-места (Р), м2	39,3
8	Наименование помещения	-
1	Кадастровый номер либо ранее присвоенный государственный учетный номер помещения, машино-места (кадастровый, инвентарный или условный номер)	-
	Кадастровый номер исходного объекта недвижимости (объектов недвижимости)	-
2	Номер, тип этажа (этажей), на котором (которых) расположено помещение, машино-место	Этаж 14
3	Обозначение (номер) помещения, машино-места на поэтажном плане	148
4	Адрес помещения, машино-места	Российская Федерация, Московская область, Городской Округ Лобня, город Лобня, улица Жирохова, Дом 1, Квартира 148
	Местоположения помещения, машино-места	-
	Дополнение местоположения помещения, машино-места	Городской Округ Лобня
5	Назначение помещения	жилое квартира
6	Вид (виды) разрешенного использования помещения	-
7	Площадь помещения, машино-места (Р), м2	41,0
8	Наименование помещения	-

1	Кадастровый номер либо ранее присвоенный государственный учетный номер помещения, машино-места (кадастровый, инвентарный или условный номер)	-
	Кадастровый номер исходного объекта недвижимости (объектов недвижимости)	-
2	Номер, тип этажа (этажей), на котором (которых) расположено помещение, машино-место	Этаж 14
3	Обозначение (номер) помещения, машино-места на поэтажном плане	149
4	Адрес помещения, машино-места	Российская Федерация, Московская область, Городской Округ Лобня, город Лобня, улица Жирохова, Дом 1, Квартира 149
	Местоположения помещения, машино-места	-
	Дополнение местоположения помещения, машино-места	Городской Округ Лобня
5	Назначение помещения	жилое квартира
6	Вид (виды) разрешенного использования помещения	-
7	Площадь помещения, машино-места (Р), м2	40,2
8	Наименование помещения	-
1	Кадастровый номер либо ранее присвоенный государственный учетный номер помещения, машино-места (кадастровый, инвентарный или условный номер)	-
	Кадастровый номер исходного объекта недвижимости (объектов недвижимости)	-
2	Номер, тип этажа (этажей), на котором (которых) расположено помещение, машино-место	Этаж 14
3	Обозначение (номер) помещения, машино-места на поэтажном плане	150
4	Адрес помещения, машино-места	Российская Федерация, Московская область, Городской Округ Лобня, город Лобня, улица Жирохова, Дом 1, Квартира 150
	Местоположения помещения, машино-места	-
	Дополнение местоположения помещения, машино-места	Городской Округ Лобня
5	Назначение помещения	жилое квартира
6	Вид (виды) разрешенного использования помещения	-

7	Площадь помещения, машино-места (Р), м2	86,8
8	Наименование помещения	-
1	Кадастровый номер либо ранее присвоенный государственный учетный номер помещения, машино-места (кадастровый, инвентарный или условный номер)	-
	Кадастровый номер исходного объекта недвижимости (объектов недвижимости)	-
2	Номер, тип этажа (этажей), на котором (которых) расположено помещение, машино-место	Этаж 15
3	Обозначение (номер) помещения, машино-места на поэтажном плане	151
4	Адрес помещения, машино-места	Российская Федерация, Московская область, Городской Округ Лобня, город Лобня, улица Жирохова, Дом 1, Квартира 151
	Местоположения помещения, машино-места	-
	Дополнение местоположения помещения, машино-места	Городской Округ Лобня
5	Назначение помещения	жилое квартира
6	Вид (виды) разрешенного использования помещения	-
7	Площадь помещения, машино-места (Р), м2	86,1
8	Наименование помещения	-
1	Кадастровый номер либо ранее присвоенный государственный учетный номер помещения, машино-места (кадастровый, инвентарный или условный номер)	-
	Кадастровый номер исходного объекта недвижимости (объектов недвижимости)	-
2	Номер, тип этажа (этажей), на котором (которых) расположено помещение, машино-место	Этаж 15
3	Обозначение (номер) помещения, машино-места на поэтажном плане	152
4	Адрес помещения, машино-места	Российская Федерация, Московская область, Городской Округ Лобня, город Лобня, улица Жирохова, Дом 1, Квартира 152
	Местоположения помещения, машино-места	-
	Дополнение местоположения помещения, машино-места	Городской Округ Лобня
5	Назначение помещения	жилое квартира

6	Вид (виды) разрешенного использования помещения	-
7	Площадь помещения, машино-места (Р), м2	39,3
8	Наименование помещения	-
1	Кадастровый номер либо ранее присвоенный государственный учетный номер помещения, машино-места (кадастровый, инвентарный или условный номер)	-
	Кадастровый номер исходного объекта недвижимости (объектов недвижимости)	-
2	Номер, тип этажа (этажей), на котором (которых) расположено помещение, машино-место	Этаж 15
3	Обозначение (номер) помещения, машино-места на поэтажном плане	153
4	Адрес помещения, машино-места	Российская Федерация, Московская область, Городской Округ Лобня, город Лобня, улица Жирохова, Дом 1, Квартира 153
	Местоположения помещения, машино-места	-
	Дополнение местоположения помещения, машино-места	Городской Округ Лобня
5	Назначение помещения	жилое квартира
6	Вид (виды) разрешенного использования помещения	-
7	Площадь помещения, машино-места (Р), м2	41,0
8	Наименование помещения	-
1	Кадастровый номер либо ранее присвоенный государственный учетный номер помещения, машино-места (кадастровый, инвентарный или условный номер)	-
	Кадастровый номер исходного объекта недвижимости (объектов недвижимости)	-
2	Номер, тип этажа (этажей), на котором (которых) расположено помещение, машино-место	Этаж 15
3	Обозначение (номер) помещения, машино-места на поэтажном плане	154
4	Адрес помещения, машино-места	Российская Федерация, Московская область, Городской Округ Лобня, город Лобня, улица Жирохова, Дом 1, Квартира 154
	Местоположения помещения, машино-места	-
	Дополнение местоположения помещения, машино-места	Городской Округ Лобня

5	Назначение помещения	<i>жилое квартира</i>
6	Вид (виды) разрешенного использования помещения	-
7	Площадь помещения, машино-места (Р), м2	40,2
8	Наименование помещения	-
1	Кадастровый номер либо ранее присвоенный государственный учетный номер помещения, машино-места (кадастровый, инвентарный или условный номер)	-
	Кадастровый номер исходного объекта недвижимости (объектов недвижимости)	-
2	Номер, тип этажа (этажей), на котором (которых) расположено помещение, машино-место	<i>Этаж 15</i>
3	Обозначение (номер) помещения, машино-места на поэтажном плане	155
4	Адрес помещения, машино-места	<i>Российская Федерация, Московская область, Городской Округ Лобня, город Лобня, улица Жирохова, Дом 1, Квартира 155</i>
	Местоположения помещения, машино-места	-
	Дополнение местоположения помещения, машино-места	<i>Городской Округ Лобня</i>
5	Назначение помещения	<i>жилое квартира</i>
6	Вид (виды) разрешенного использования помещения	-
7	Площадь помещения, машино-места (Р), м2	86,8
8	Наименование помещения	-
1	Кадастровый номер либо ранее присвоенный государственный учетный номер помещения, машино-места (кадастровый, инвентарный или условный номер)	-
	Кадастровый номер исходного объекта недвижимости (объектов недвижимости)	-
2	Номер, тип этажа (этажей), на котором (которых) расположено помещение, машино-место	<i>Этаж 16</i>
3	Обозначение (номер) помещения, машино-места на поэтажном плане	156
4	Адрес помещения, машино-места	<i>Российская Федерация, Московская область, Городской Округ Лобня, город Лобня, улица Жирохова, Дом 1, Квартира 156</i>
	Местоположения помещения, машино-места	-

	Дополнение местоположения помещения, машино-места	Городской Округ Лобня
5	Назначение помещения	жилое квартира
6	Вид (виды) разрешенного использования помещения	-
7	Площадь помещения, машино-места (Р), м2	86,1
8	Наименование помещения	-
1	Кадастровый номер либо ранее присвоенный государственный учетный номер помещения, машино-места (кадастровый, инвентарный или условный номер)	-
	Кадастровый номер исходного объекта недвижимости (объектов недвижимости)	-
2	Номер, тип этажа (этажей), на котором (которых) расположено помещение, машино-место	Этаж 16
3	Обозначение (номер) помещения, машино-места на поэтажном плане	157
4	Адрес помещения, машино-места	Российская Федерация, Московская область, Городской Округ Лобня, город Лобня, улица Жирохова, Дом 1, Квартира 157
	Местоположения помещения, машино-места	-
	Дополнение местоположения помещения, машино-места	Городской Округ Лобня
5	Назначение помещения	жилое квартира
6	Вид (виды) разрешенного использования помещения	-
7	Площадь помещения, машино-места (Р), м2	39,3
8	Наименование помещения	-
1	Кадастровый номер либо ранее присвоенный государственный учетный номер помещения, машино-места (кадастровый, инвентарный или условный номер)	-
	Кадастровый номер исходного объекта недвижимости (объектов недвижимости)	-
2	Номер, тип этажа (этажей), на котором (которых) расположено помещение, машино-место	Этаж 16
3	Обозначение (номер) помещения, машино-места на поэтажном плане	158
	Адрес помещения, машино-места	Российская Федерация, Московская область, Городской Округ Лобня, город Лобня, улица Жирохова, Дом 1, Квартира 158

4	Местоположения помещения, машино-места	-
	Дополнение местоположения помещения, машино-места	Городской Округ Лобня
5	Назначение помещения	жилое квартира
6	Вид (виды) разрешенного использования помещения	-
7	Площадь помещения, машино-места (Р), м2	41,0
8	Наименование помещения	-
1	Кадастровый номер либо ранее присвоенный государственный учетный номер помещения, машино-места (кадастровый, инвентарный или условный номер)	-
	Кадастровый номер исходного объекта недвижимости (объектов недвижимости)	-
2	Номер, тип этажа (этажей), на котором (которых) расположено помещение, машино-место	Этаж 16
3	Обозначение (номер) помещения, машино-места на поэтажном плане	159
4	Адрес помещения, машино-места	Российская Федерация, Московская область, Городской Округ Лобня, город Лобня, улица Жирохова, Дом 1, Квартира 159
	Местоположения помещения, машино-места	-
	Дополнение местоположения помещения, машино-места	Городской Округ Лобня
5	Назначение помещения	жилое квартира
6	Вид (виды) разрешенного использования помещения	-
7	Площадь помещения, машино-места (Р), м2	40,2
8	Наименование помещения	-
1	Кадастровый номер либо ранее присвоенный государственный учетный номер помещения, машино-места (кадастровый, инвентарный или условный номер)	-
	Кадастровый номер исходного объекта недвижимости (объектов недвижимости)	-
2	Номер, тип этажа (этажей), на котором (которых) расположено помещение, машино-место	Этаж 16
3	Обозначение (номер) помещения, машино-места на поэтажном плане	160

4	Адрес помещения, машино-места	Российская Федерация, Московская область, Городской Округ Лобня, город Лобня, улица Жирохова, Дом 1, Квартира 160
	Местоположения помещения, машино-места	-
	Дополнение местоположения помещения, машино-места	Городской Округ Лобня
5	Назначение помещения	жилое квартира
6	Вид (виды) разрешенного использования помещения	-
7	Площадь помещения, машино-места (Р), м2	86,8
8	Наименование помещения	-
1	Кадастровый номер либо ранее присвоенный государственный учетный номер помещения, машино-места (кадастровый, инвентарный или условный номер)	-
	Кадастровый номер исходного объекта недвижимости (объектов недвижимости)	-
2	Номер, тип этажа (этажей), на котором (которых) расположено помещение, машино-место	Этаж 17 Мансарда Мансарда (технический)
3	Обозначение (номер) помещения, машино-места на поэтажном плане	161
4	Адрес помещения, машино-места	Российская Федерация, Московская область, Городской Округ Лобня, город Лобня, улица Жирохова, Дом 1, Квартира 161
	Местоположения помещения, машино-места	-
	Дополнение местоположения помещения, машино-места	Городской Округ Лобня
5	Назначение помещения	жилое квартира
6	Вид (виды) разрешенного использования помещения	-
7	Площадь помещения, машино-места (Р), м2	155,1
8	Наименование помещения	-
1	Кадастровый номер либо ранее присвоенный государственный учетный номер помещения, машино-места (кадастровый, инвентарный или условный номер)	-
	Кадастровый номер исходного объекта недвижимости (объектов недвижимости)	-
2	Номер, тип этажа (этажей), на котором (которых) расположено помещение, машино-место	Этаж 17 Мансарда Мансарда (технический)

3	Обозначение (номер) помещения, машино-места на поэтажном плане	162
4	Адрес помещения, машино-места	Российская Федерация, Московская область, Городской Округ Лобня, город Лобня, улица Жирохова, Дом 1, Квартира 162
	Местоположения помещения, машино-места	-
	Дополнение местоположения помещения, машино-места	Городской Округ Лобня
5	Назначение помещения	жилое квартира
6	Вид (виды) разрешенного использования помещения	-
7	Площадь помещения, машино-места (Р), м2	93,4
8	Наименование помещения	-
1	Кадастровый номер либо ранее присвоенный государственный учетный номер помещения, машино-места (кадастровый, инвентарный или условный номер)	-
	Кадастровый номер исходного объекта недвижимости (объектов недвижимости)	-
2	Номер, тип этажа (этажей), на котором (которых) расположено помещение, машино-место	Этаж 17 Мансарда Мансарда (технический)
3	Обозначение (номер) помещения, машино-места на поэтажном плане	163
4	Адрес помещения, машино-места	Российская Федерация, Московская область, Городской Округ Лобня, город Лобня, улица Жирохова, Дом 1, Квартира 163
	Местоположения помещения, машино-места	-
	Дополнение местоположения помещения, машино-места	Городской Округ Лобня
5	Назначение помещения	жилое квартира
6	Вид (виды) разрешенного использования помещения	-
7	Площадь помещения, машино-места (Р), м2	79,9
8	Наименование помещения	-
1	Кадастровый номер либо ранее присвоенный государственный учетный номер помещения, машино-места (кадастровый, инвентарный или условный номер)	-
	Кадастровый номер исходного объекта недвижимости (объектов недвижимости)	-

2	Номер, тип этажа (этажей), на котором (которых) расположено помещение, машино-место	Этаж 17 Мансарда Мансарда (технический)
3	Обозначение (номер) помещения, машино-места на поэтажном плане	164
4	Адрес помещения, машино-места	Российская Федерация, Московская область, Городской Округ Лобня, город Лобня, улица Жирохова, Дом 1, Квартира 164
	Местоположения помещения, машино-места	-
	Дополнение местоположения помещения, машино-места	Городской Округ Лобня
5	Назначение помещения	жилое квартира
6	Вид (виды) разрешенного использования помещения	-
7	Площадь помещения, машино-места (Р), м2	78,8
8	Наименование помещения	-
1	Кадастровый номер либо ранее присвоенный государственный учетный номер помещения, машино-места (кадастровый, инвентарный или условный номер)	-
	Кадастровый номер исходного объекта недвижимости (объектов недвижимости)	-
2	Номер, тип этажа (этажей), на котором (которых) расположено помещение, машино-место	Этаж 17 Мансарда Мансарда (технический)
3	Обозначение (номер) помещения, машино-места на поэтажном плане	165
4	Адрес помещения, машино-места	Российская Федерация, Московская область, Городской Округ Лобня, город Лобня, улица Жирохова, Дом 1, Квартира 165
	Местоположения помещения, машино-места	-
	Дополнение местоположения помещения, машино-места	Городской Округ Лобня
5	Назначение помещения	жилое квартира
6	Вид (виды) разрешенного использования помещения	-
7	Площадь помещения, машино-места (Р), м2	156,8
8	Наименование помещения	-
1	Кадастровый номер либо ранее присвоенный государственный учетный номер помещения, машино-места (кадастровый, инвентарный или условный номер)	-

	Кадастровый номер исходного объекта недвижимости (объектов недвижимости)	-
2	Номер, тип этажа (этажей), на котором (которых) расположено помещение, машино-место	Этаж 3
3	Обозначение (номер) помещения, машино-места на поэтажном плане	166
4	Адрес помещения, машино-места	Российская Федерация, Московская область, Городской Округ Лобня, город Лобня, улица Жирохова, Дом 1, Квартира 166
	Местоположения помещения, машино-места	-
	Дополнение местоположения помещения, машино-места	Городской Округ Лобня
5	Назначение помещения	жилое квартира
6	Вид (виды) разрешенного использования помещения	-
7	Площадь помещения, машино-места (Р), м2	89,0
8	Наименование помещения	-
1	Кадастровый номер либо ранее присвоенный государственный учетный номер помещения, машино-места (кадастровый, инвентарный или условный номер)	-
	Кадастровый номер исходного объекта недвижимости (объектов недвижимости)	-
2	Номер, тип этажа (этажей), на котором (которых) расположено помещение, машино-место	Этаж 3
3	Обозначение (номер) помещения, машино-места на поэтажном плане	167
4	Адрес помещения, машино-места	Российская Федерация, Московская область, Городской Округ Лобня, город Лобня, улица Жирохова, Дом 1, Квартира 167
	Местоположения помещения, машино-места	-
	Дополнение местоположения помещения, машино-места	Городской Округ Лобня
5	Назначение помещения	жилое квартира
6	Вид (виды) разрешенного использования помещения	-
7	Площадь помещения, машино-места (Р), м2	41,1
8	Наименование помещения	-

1	Кадастровый номер либо ранее присвоенный государственный учетный номер помещения, машино-места (кадастровый, инвентарный или условный номер)	-
	Кадастровый номер исходного объекта недвижимости (объектов недвижимости)	-
2	Номер, тип этажа (этажей), на котором (которых) расположено помещение, машино-место	Этаж 3
3	Обозначение (номер) помещения, машино-места на поэтажном плане	168
4	Адрес помещения, машино-места	Российская Федерация, Московская область, Городской Округ Лобня, город Лобня, улица Жирохова, Дом 1, Квартира 168
	Местоположения помещения, машино-места	-
	Дополнение местоположения помещения, машино-места	Городской Округ Лобня
5	Назначение помещения	жилое квартира
6	Вид (виды) разрешенного использования помещения	-
7	Площадь помещения, машино-места (Р), м2	42,0
8	Наименование помещения	-
1	Кадастровый номер либо ранее присвоенный государственный учетный номер помещения, машино-места (кадастровый, инвентарный или условный номер)	-
	Кадастровый номер исходного объекта недвижимости (объектов недвижимости)	-
2	Номер, тип этажа (этажей), на котором (которых) расположено помещение, машино-место	Этаж 3
3	Обозначение (номер) помещения, машино-места на поэтажном плане	169
4	Адрес помещения, машино-места	Российская Федерация, Московская область, Городской Округ Лобня, город Лобня, улица Жирохова, Дом 1, Квартира 169
	Местоположения помещения, машино-места	-
	Дополнение местоположения помещения, машино-места	Городской Округ Лобня
5	Назначение помещения	жилое квартира
6	Вид (виды) разрешенного использования помещения	-

7	Площадь помещения, машино-места (Р), м2	40,6
8	Наименование помещения	-
1	Кадастровый номер либо ранее присвоенный государственный учетный номер помещения, машино-места (кадастровый, инвентарный или условный номер)	-
	Кадастровый номер исходного объекта недвижимости (объектов недвижимости)	-
2	Номер, тип этажа (этажей), на котором (которых) расположено помещение, машино-место	Этаж 3
3	Обозначение (номер) помещения, машино-места на поэтажном плане	170
4	Адрес помещения, машино-места	Российская Федерация, Московская область, Городской Округ Лобня, город Лобня, улица Жирохова, Дом 1, Квартира 170
	Местоположения помещения, машино-места	-
	Дополнение местоположения помещения, машино-места	Городской Округ Лобня
5	Назначение помещения	жилое квартира
6	Вид (виды) разрешенного использования помещения	-
7	Площадь помещения, машино-места (Р), м2	87,9
8	Наименование помещения	-
1	Кадастровый номер либо ранее присвоенный государственный учетный номер помещения, машино-места (кадастровый, инвентарный или условный номер)	-
	Кадастровый номер исходного объекта недвижимости (объектов недвижимости)	-
2	Номер, тип этажа (этажей), на котором (которых) расположено помещение, машино-место	Этаж 4
3	Обозначение (номер) помещения, машино-места на поэтажном плане	171
4	Адрес помещения, машино-места	Российская Федерация, Московская область, Городской Округ Лобня, город Лобня, улица Жирохова, Дом 1, Квартира 171
	Местоположения помещения, машино-места	-
	Дополнение местоположения помещения, машино-места	Городской Округ Лобня
5	Назначение помещения	жилое квартира

6	Вид (виды) разрешенного использования помещения	-
7	Площадь помещения, машино-места (Р), м2	87,6
8	Наименование помещения	-
1	Кадастровый номер либо ранее присвоенный государственный учетный номер помещения, машино-места (кадастровый, инвентарный или условный номер)	-
	Кадастровый номер исходного объекта недвижимости (объектов недвижимости)	-
2	Номер, тип этажа (этажей), на котором (которых) расположено помещение, машино-место	Этаж 4
3	Обозначение (номер) помещения, машино-места на поэтажном плане	172
4	Адрес помещения, машино-места	Российская Федерация, Московская область, Городской Округ Лобня, город Лобня, улица Жирохова, Дом 1, Квартира 172
	Местоположения помещения, машино-места	-
	Дополнение местоположения помещения, машино-места	Городской Округ Лобня
5	Назначение помещения	жилое квартира
6	Вид (виды) разрешенного использования помещения	-
7	Площадь помещения, машино-места (Р), м2	40,4
8	Наименование помещения	-
1	Кадастровый номер либо ранее присвоенный государственный учетный номер помещения, машино-места (кадастровый, инвентарный или условный номер)	-
	Кадастровый номер исходного объекта недвижимости (объектов недвижимости)	-
2	Номер, тип этажа (этажей), на котором (которых) расположено помещение, машино-место	Этаж 4
3	Обозначение (номер) помещения, машино-места на поэтажном плане	173
4	Адрес помещения, машино-места	Российская Федерация, Московская область, Городской Округ Лобня, город Лобня, улица Жирохова, Дом 1, Квартира 173
	Местоположения помещения, машино-места	-
	Дополнение местоположения помещения, машино-места	Городской Округ Лобня

5	Назначение помещения	<i>жилое квартира</i>
6	Вид (виды) разрешенного использования помещения	-
7	Площадь помещения, машино-места (Р), м2	41,3
8	Наименование помещения	-
1	Кадастровый номер либо ранее присвоенный государственный учетный номер помещения, машино-места (кадастровый, инвентарный или условный номер)	-
	Кадастровый номер исходного объекта недвижимости (объектов недвижимости)	-
2	Номер, тип этажа (этажей), на котором (которых) расположено помещение, машино-место	<i>Этаж 4</i>
3	Обозначение (номер) помещения, машино-места на поэтажном плане	174
4	Адрес помещения, машино-места	<i>Российская Федерация, Московская область, Городской Округ Лобня, город Лобня, улица Жирохова, Дом 1, Квартира 174</i>
	Местоположения помещения, машино-места	-
	Дополнение местоположения помещения, машино-места	<i>Городской Округ Лобня</i>
5	Назначение помещения	<i>жилое квартира</i>
6	Вид (виды) разрешенного использования помещения	-
7	Площадь помещения, машино-места (Р), м2	39,9
8	Наименование помещения	-
1	Кадастровый номер либо ранее присвоенный государственный учетный номер помещения, машино-места (кадастровый, инвентарный или условный номер)	-
	Кадастровый номер исходного объекта недвижимости (объектов недвижимости)	-
2	Номер, тип этажа (этажей), на котором (которых) расположено помещение, машино-место	<i>Этаж 4</i>
3	Обозначение (номер) помещения, машино-места на поэтажном плане	175
4	Адрес помещения, машино-места	<i>Российская Федерация, Московская область, Городской Округ Лобня, город Лобня, улица Жирохова, Дом 1, Квартира 175</i>
	Местоположения помещения, машино-места	-

	Дополнение местоположения помещения, машино-места	Городской Округ Лобня
5	Назначение помещения	жилое квартира
6	Вид (виды) разрешенного использования помещения	-
7	Площадь помещения, машино-места (Р), м2	86,9
8	Наименование помещения	-
1	Кадастровый номер либо ранее присвоенный государственный учетный номер помещения, машино-места (кадастровый, инвентарный или условный номер)	-
	Кадастровый номер исходного объекта недвижимости (объектов недвижимости)	-
2	Номер, тип этажа (этажей), на котором (которых) расположено помещение, машино-место	Этаж 5
3	Обозначение (номер) помещения, машино-места на поэтажном плане	176
4	Адрес помещения, машино-места	Российская Федерация, Московская область, Городской Округ Лобня, город Лобня, улица Жирохова, Дом 1, Квартира 176
	Местоположения помещения, машино-места	-
	Дополнение местоположения помещения, машино-места	Городской Округ Лобня
5	Назначение помещения	жилое квартира
6	Вид (виды) разрешенного использования помещения	-
7	Площадь помещения, машино-места (Р), м2	87,6
8	Наименование помещения	-
1	Кадастровый номер либо ранее присвоенный государственный учетный номер помещения, машино-места (кадастровый, инвентарный или условный номер)	-
	Кадастровый номер исходного объекта недвижимости (объектов недвижимости)	-
2	Номер, тип этажа (этажей), на котором (которых) расположено помещение, машино-место	Этаж 5
3	Обозначение (номер) помещения, машино-места на поэтажном плане	177
	Адрес помещения, машино-места	Российская Федерация, Московская область, Городской Округ Лобня, город Лобня, улица Жирохова, Дом 1, Квартира 177

4	Местоположения помещения, машино-места	-
	Дополнение местоположения помещения, машино-места	Городской Округ Лобня
5	Назначение помещения	жилое квартира
6	Вид (виды) разрешенного использования помещения	-
7	Площадь помещения, машино-места (Р), м2	40,4
8	Наименование помещения	-
1	Кадастровый номер либо ранее присвоенный государственный учетный номер помещения, машино-места (кадастровый, инвентарный или условный номер)	-
	Кадастровый номер исходного объекта недвижимости (объектов недвижимости)	-
2	Номер, тип этажа (этажей), на котором (которых) расположено помещение, машино-место	Этаж 5
3	Обозначение (номер) помещения, машино-места на поэтажном плане	178
4	Адрес помещения, машино-места	Российская Федерация, Московская область, Городской Округ Лобня, город Лобня, улица Жирохова, Дом 1, Квартира 178
	Местоположения помещения, машино-места	-
	Дополнение местоположения помещения, машино-места	Городской Округ Лобня
5	Назначение помещения	жилое квартира
6	Вид (виды) разрешенного использования помещения	-
7	Площадь помещения, машино-места (Р), м2	41,3
8	Наименование помещения	-
1	Кадастровый номер либо ранее присвоенный государственный учетный номер помещения, машино-места (кадастровый, инвентарный или условный номер)	-
	Кадастровый номер исходного объекта недвижимости (объектов недвижимости)	-
2	Номер, тип этажа (этажей), на котором (которых) расположено помещение, машино-место	Этаж 5
3	Обозначение (номер) помещения, машино-места на поэтажном плане	179

4	Адрес помещения, машино-места	Российская Федерация, Московская область, Городской Округ Лобня, город Лобня, улица Жирохова, Дом 1, Квартира 179
	Местоположения помещения, машино-места	-
	Дополнение местоположения помещения, машино-места	Городской Округ Лобня
5	Назначение помещения	жилое квартира
6	Вид (виды) разрешенного использования помещения	-
7	Площадь помещения, машино-места (Р), м2	39,9
8	Наименование помещения	-
1	Кадастровый номер либо ранее присвоенный государственный учетный номер помещения, машино-места (кадастровый, инвентарный или условный номер)	-
	Кадастровый номер исходного объекта недвижимости (объектов недвижимости)	-
2	Номер, тип этажа (этажей), на котором (которых) расположено помещение, машино-место	Этаж 5
3	Обозначение (номер) помещения, машино-места на поэтажном плане	180
4	Адрес помещения, машино-места	Российская Федерация, Московская область, Городской Округ Лобня, город Лобня, улица Жирохова, Дом 1, Квартира 180
	Местоположения помещения, машино-места	-
	Дополнение местоположения помещения, машино-места	Городской Округ Лобня
5	Назначение помещения	жилое квартира
6	Вид (виды) разрешенного использования помещения	-
7	Площадь помещения, машино-места (Р), м2	86,9
8	Наименование помещения	-
1	Кадастровый номер либо ранее присвоенный государственный учетный номер помещения, машино-места (кадастровый, инвентарный или условный номер)	-
	Кадастровый номер исходного объекта недвижимости (объектов недвижимости)	-
2	Номер, тип этажа (этажей), на котором (которых) расположено помещение, машино-место	Этаж 6

3	Обозначение (номер) помещения, машино-места на поэтажном плане	181
4	Адрес помещения, машино-места	Российская Федерация, Московская область, Городской Округ Лобня, город Лобня, улица Жирохова, Дом 1, Квартира 181
	Местоположения помещения, машино-места	-
	Дополнение местоположения помещения, машино-места	Городской Округ Лобня
5	Назначение помещения	жилое квартира
6	Вид (виды) разрешенного использования помещения	-
7	Площадь помещения, машино-места (Р), м2	87,6
8	Наименование помещения	-
1	Кадастровый номер либо ранее присвоенный государственный учетный номер помещения, машино-места (кадастровый, инвентарный или условный номер)	-
	Кадастровый номер исходного объекта недвижимости (объектов недвижимости)	-
2	Номер, тип этажа (этажей), на котором (которых) расположено помещение, машино-место	Этаж 6
3	Обозначение (номер) помещения, машино-места на поэтажном плане	182
4	Адрес помещения, машино-места	Российская Федерация, Московская область, Городской Округ Лобня, город Лобня, улица Жирохова, Дом 1, Квартира 182
	Местоположения помещения, машино-места	-
	Дополнение местоположения помещения, машино-места	Городской Округ Лобня
5	Назначение помещения	жилое квартира
6	Вид (виды) разрешенного использования помещения	-
7	Площадь помещения, машино-места (Р), м2	40,4
8	Наименование помещения	-
1	Кадастровый номер либо ранее присвоенный государственный учетный номер помещения, машино-места (кадастровый, инвентарный или условный номер)	-
	Кадастровый номер исходного объекта недвижимости (объектов недвижимости)	-

2	Номер, тип этажа (этажей), на котором (которых) расположено помещение, машино-место	Этаж 6
3	Обозначение (номер) помещения, машино-места на поэтажном плане	183
4	Адрес помещения, машино-места	Российская Федерация, Московская область, Городской Округ Лобня, город Лобня, улица Жирохова, Дом 1, Квартира 183
	Местоположения помещения, машино-места	-
	Дополнение местоположения помещения, машино-места	Городской Округ Лобня
5	Назначение помещения	жилое квартира
6	Вид (виды) разрешенного использования помещения	-
7	Площадь помещения, машино-места (Р), м2	41,3
8	Наименование помещения	-
1	Кадастровый номер либо ранее присвоенный государственный учетный номер помещения, машино-места (кадастровый, инвентарный или условный номер)	-
	Кадастровый номер исходного объекта недвижимости (объектов недвижимости)	-
2	Номер, тип этажа (этажей), на котором (которых) расположено помещение, машино-место	Этаж 6
3	Обозначение (номер) помещения, машино-места на поэтажном плане	184
4	Адрес помещения, машино-места	Российская Федерация, Московская область, Городской Округ Лобня, город Лобня, улица Жирохова, Дом 1, Квартира 184
	Местоположения помещения, машино-места	-
	Дополнение местоположения помещения, машино-места	Городской Округ Лобня
5	Назначение помещения	жилое квартира
6	Вид (виды) разрешенного использования помещения	-
7	Площадь помещения, машино-места (Р), м2	39,9
8	Наименование помещения	-
1	Кадастровый номер либо ранее присвоенный государственный учетный номер помещения, машино-места (кадастровый, инвентарный или условный номер)	-

	Кадастровый номер исходного объекта недвижимости (объектов недвижимости)	-
2	Номер, тип этажа (этажей), на котором (которых) расположено помещение, машино-место	Этаж 6
3	Обозначение (номер) помещения, машино-места на поэтажном плане	185
4	Адрес помещения, машино-места	Российская Федерация, Московская область, Городской Округ Лобня, город Лобня, улица Жирохова, Дом 1, Квартира 185
	Местоположения помещения, машино-места	-
	Дополнение местоположения помещения, машино-места	Городской Округ Лобня
5	Назначение помещения	жилое квартира
6	Вид (виды) разрешенного использования помещения	-
7	Площадь помещения, машино-места (Р), м2	86,9
8	Наименование помещения	-
1	Кадастровый номер либо ранее присвоенный государственный учетный номер помещения, машино-места (кадастровый, инвентарный или условный номер)	-
	Кадастровый номер исходного объекта недвижимости (объектов недвижимости)	-
2	Номер, тип этажа (этажей), на котором (которых) расположено помещение, машино-место	Этаж 7
3	Обозначение (номер) помещения, машино-места на поэтажном плане	186
4	Адрес помещения, машино-места	Российская Федерация, Московская область, Городской Округ Лобня, город Лобня, улица Жирохова, Дом 1, Квартира 186
	Местоположения помещения, машино-места	-
	Дополнение местоположения помещения, машино-места	Городской Округ Лобня
5	Назначение помещения	жилое квартира
6	Вид (виды) разрешенного использования помещения	-
7	Площадь помещения, машино-места (Р), м2	87,6
8	Наименование помещения	-

1	Кадастровый номер либо ранее присвоенный государственный учетный номер помещения, машино-места (кадастровый, инвентарный или условный номер)	-
	Кадастровый номер исходного объекта недвижимости (объектов недвижимости)	-
2	Номер, тип этажа (этажей), на котором (которых) расположено помещение, машино-место	Этаж 7
3	Обозначение (номер) помещения, машино-места на поэтажном плане	187
4	Адрес помещения, машино-места	Российская Федерация, Московская область, Городской Округ Лобня, город Лобня, улица Жирохова, Дом 1, Квартира 187
	Местоположения помещения, машино-места	-
	Дополнение местоположения помещения, машино-места	Городской Округ Лобня
5	Назначение помещения	жилое квартира
6	Вид (виды) разрешенного использования помещения	-
7	Площадь помещения, машино-места (Р), м2	40,4
8	Наименование помещения	-
1	Кадастровый номер либо ранее присвоенный государственный учетный номер помещения, машино-места (кадастровый, инвентарный или условный номер)	-
	Кадастровый номер исходного объекта недвижимости (объектов недвижимости)	-
2	Номер, тип этажа (этажей), на котором (которых) расположено помещение, машино-место	Этаж 7
3	Обозначение (номер) помещения, машино-места на поэтажном плане	188
4	Адрес помещения, машино-места	Российская Федерация, Московская область, Городской Округ Лобня, город Лобня, улица Жирохова, Дом 1, Квартира 188
	Местоположения помещения, машино-места	-
	Дополнение местоположения помещения, машино-места	Городской Округ Лобня
5	Назначение помещения	жилое квартира
6	Вид (виды) разрешенного использования помещения	-

7	Площадь помещения, машино-места (Р), м2	41,3
8	Наименование помещения	-
1	Кадастровый номер либо ранее присвоенный государственный учетный номер помещения, машино-места (кадастровый, инвентарный или условный номер)	-
	Кадастровый номер исходного объекта недвижимости (объектов недвижимости)	-
2	Номер, тип этажа (этажей), на котором (которых) расположено помещение, машино-место	Этаж 7
3	Обозначение (номер) помещения, машино-места на поэтажном плане	189
4	Адрес помещения, машино-места	Российская Федерация, Московская область, Городской Округ Лобня, город Лобня, улица Жирохова, Дом 1, Квартира 189
	Местоположения помещения, машино-места	-
	Дополнение местоположения помещения, машино-места	Городской Округ Лобня
5	Назначение помещения	жилое квартира
6	Вид (виды) разрешенного использования помещения	-
7	Площадь помещения, машино-места (Р), м2	39,9
8	Наименование помещения	-
1	Кадастровый номер либо ранее присвоенный государственный учетный номер помещения, машино-места (кадастровый, инвентарный или условный номер)	-
	Кадастровый номер исходного объекта недвижимости (объектов недвижимости)	-
2	Номер, тип этажа (этажей), на котором (которых) расположено помещение, машино-место	Этаж 7
3	Обозначение (номер) помещения, машино-места на поэтажном плане	190
4	Адрес помещения, машино-места	Российская Федерация, Московская область, Городской Округ Лобня, город Лобня, улица Жирохова, Дом 1, Квартира 190
	Местоположения помещения, машино-места	-
	Дополнение местоположения помещения, машино-места	Городской Округ Лобня
5	Назначение помещения	жилое квартира

6	Вид (виды) разрешенного использования помещения	-
7	Площадь помещения, машино-места (Р), м2	86,9
8	Наименование помещения	-
1	Кадастровый номер либо ранее присвоенный государственный учетный номер помещения, машино-места (кадастровый, инвентарный или условный номер)	-
	Кадастровый номер исходного объекта недвижимости (объектов недвижимости)	-
2	Номер, тип этажа (этажей), на котором (которых) расположено помещение, машино-место	Этаж 8
3	Обозначение (номер) помещения, машино-места на поэтажном плане	191
4	Адрес помещения, машино-места	Российская Федерация, Московская область, Городской Округ Лобня, город Лобня, улица Жирохова, Дом 1, Квартира 191
	Местоположения помещения, машино-места	-
	Дополнение местоположения помещения, машино-места	Городской Округ Лобня
5	Назначение помещения	жилое квартира
6	Вид (виды) разрешенного использования помещения	-
7	Площадь помещения, машино-места (Р), м2	87,6
8	Наименование помещения	-
1	Кадастровый номер либо ранее присвоенный государственный учетный номер помещения, машино-места (кадастровый, инвентарный или условный номер)	-
	Кадастровый номер исходного объекта недвижимости (объектов недвижимости)	-
2	Номер, тип этажа (этажей), на котором (которых) расположено помещение, машино-место	Этаж 8
3	Обозначение (номер) помещения, машино-места на поэтажном плане	192
4	Адрес помещения, машино-места	Российская Федерация, Московская область, Городской Округ Лобня, город Лобня, улица Жирохова, Дом 1, Квартира 192
	Местоположения помещения, машино-места	-
	Дополнение местоположения помещения, машино-места	Городской Округ Лобня

5	Назначение помещения	<i>жилое квартира</i>
6	Вид (виды) разрешенного использования помещения	-
7	Площадь помещения, машино-места (Р), м2	40,4
8	Наименование помещения	-
1	Кадастровый номер либо ранее присвоенный государственный учетный номер помещения, машино-места (кадастровый, инвентарный или условный номер)	-
	Кадастровый номер исходного объекта недвижимости (объектов недвижимости)	-
2	Номер, тип этажа (этажей), на котором (которых) расположено помещение, машино-место	Этаж 8
3	Обозначение (номер) помещения, машино-места на поэтажном плане	193
4	Адрес помещения, машино-места	<i>Российская Федерация, Московская область, Городской Округ Лобня, город Лобня, улица Жирохова, Дом 1, Квартира 193</i>
	Местоположения помещения, машино-места	-
	Дополнение местоположения помещения, машино-места	<i>Городской Округ Лобня</i>
5	Назначение помещения	<i>жилое квартира</i>
6	Вид (виды) разрешенного использования помещения	-
7	Площадь помещения, машино-места (Р), м2	41,3
8	Наименование помещения	-
1	Кадастровый номер либо ранее присвоенный государственный учетный номер помещения, машино-места (кадастровый, инвентарный или условный номер)	-
	Кадастровый номер исходного объекта недвижимости (объектов недвижимости)	-
2	Номер, тип этажа (этажей), на котором (которых) расположено помещение, машино-место	Этаж 8
3	Обозначение (номер) помещения, машино-места на поэтажном плане	194
4	Адрес помещения, машино-места	<i>Российская Федерация, Московская область, Городской Округ Лобня, город Лобня, улица Жирохова, Дом 1, Квартира 194</i>
	Местоположения помещения, машино-места	-

	Дополнение местоположения помещения, машино-места	Городской Округ Лобня
5	Назначение помещения	жилое квартира
6	Вид (виды) разрешенного использования помещения	-
7	Площадь помещения, машино-места (Р), м2	39,9
8	Наименование помещения	-
1	Кадастровый номер либо ранее присвоенный государственный учетный номер помещения, машино-места (кадастровый, инвентарный или условный номер)	-
	Кадастровый номер исходного объекта недвижимости (объектов недвижимости)	-
2	Номер, тип этажа (этажей), на котором (которых) расположено помещение, машино-место	Этаж 8
3	Обозначение (номер) помещения, машино-места на поэтажном плане	195
4	Адрес помещения, машино-места	Российская Федерация, Московская область, Городской Округ Лобня, город Лобня, улица Жирохова, Дом 1, Квартира 195
	Местоположения помещения, машино-места	-
	Дополнение местоположения помещения, машино-места	Городской Округ Лобня
5	Назначение помещения	жилое квартира
6	Вид (виды) разрешенного использования помещения	-
7	Площадь помещения, машино-места (Р), м2	86,9
8	Наименование помещения	-
1	Кадастровый номер либо ранее присвоенный государственный учетный номер помещения, машино-места (кадастровый, инвентарный или условный номер)	-
	Кадастровый номер исходного объекта недвижимости (объектов недвижимости)	-
2	Номер, тип этажа (этажей), на котором (которых) расположено помещение, машино-место	Этаж 9
3	Обозначение (номер) помещения, машино-места на поэтажном плане	196
	Адрес помещения, машино-места	Российская Федерация, Московская область, Городской Округ Лобня, город Лобня, улица Жирохова, Дом 1, Квартира 196

4	Местоположения помещения, машино-места	-
	Дополнение местоположения помещения, машино-места	Городской Округ Лобня
5	Назначение помещения	жилое квартира
6	Вид (виды) разрешенного использования помещения	-
7	Площадь помещения, машино-места (Р), м2	87,6
8	Наименование помещения	-
1	Кадастровый номер либо ранее присвоенный государственный учетный номер помещения, машино-места (кадастровый, инвентарный или условный номер)	-
	Кадастровый номер исходного объекта недвижимости (объектов недвижимости)	-
2	Номер, тип этажа (этажей), на котором (которых) расположено помещение, машино-место	Этаж 9
3	Обозначение (номер) помещения, машино-места на поэтажном плане	197
4	Адрес помещения, машино-места	Российская Федерация, Московская область, Городской Округ Лобня, город Лобня, улица Жирохова, Дом 1, Квартира 197
	Местоположения помещения, машино-места	-
	Дополнение местоположения помещения, машино-места	Городской Округ Лобня
5	Назначение помещения	жилое квартира
6	Вид (виды) разрешенного использования помещения	-
7	Площадь помещения, машино-места (Р), м2	40,4
8	Наименование помещения	-
1	Кадастровый номер либо ранее присвоенный государственный учетный номер помещения, машино-места (кадастровый, инвентарный или условный номер)	-
	Кадастровый номер исходного объекта недвижимости (объектов недвижимости)	-
2	Номер, тип этажа (этажей), на котором (которых) расположено помещение, машино-место	Этаж 9
3	Обозначение (номер) помещения, машино-места на поэтажном плане	198

4	Адрес помещения, машино-места	Российская Федерация, Московская область, Городской Округ Лобня, город Лобня, улица Жирохова, Дом 1, Квартира 198
	Местоположения помещения, машино-места	-
	Дополнение местоположения помещения, машино-места	Городской Округ Лобня
5	Назначение помещения	жилое квартира
6	Вид (виды) разрешенного использования помещения	-
7	Площадь помещения, машино-места (Р), м2	41,3
8	Наименование помещения	-
1	Кадастровый номер либо ранее присвоенный государственный учетный номер помещения, машино-места (кадастровый, инвентарный или условный номер)	-
	Кадастровый номер исходного объекта недвижимости (объектов недвижимости)	-
2	Номер, тип этажа (этажей), на котором (которых) расположено помещение, машино-место	Этаж 9
3	Обозначение (номер) помещения, машино-места на поэтажном плане	199
4	Адрес помещения, машино-места	Российская Федерация, Московская область, Городской Округ Лобня, город Лобня, улица Жирохова, Дом 1, Квартира 199
	Местоположения помещения, машино-места	-
	Дополнение местоположения помещения, машино-места	Городской Округ Лобня
5	Назначение помещения	жилое квартира
6	Вид (виды) разрешенного использования помещения	-
7	Площадь помещения, машино-места (Р), м2	39,9
8	Наименование помещения	-
1	Кадастровый номер либо ранее присвоенный государственный учетный номер помещения, машино-места (кадастровый, инвентарный или условный номер)	-
	Кадастровый номер исходного объекта недвижимости (объектов недвижимости)	-
2	Номер, тип этажа (этажей), на котором (которых) расположено помещение, машино-место	Этаж 9

3	Обозначение (номер) помещения, машино-места на поэтажном плане	200
4	Адрес помещения, машино-места	Российская Федерация, Московская область, Городской Округ Лобня, город Лобня, улица Жирохова, Дом 1, Квартира 200
	Местоположения помещения, машино-места	-
	Дополнение местоположения помещения, машино-места	Городской Округ Лобня
5	Назначение помещения	жилое квартира
6	Вид (виды) разрешенного использования помещения	-
7	Площадь помещения, машино-места (Р), м2	86,9
8	Наименование помещения	-
1	Кадастровый номер либо ранее присвоенный государственный учетный номер помещения, машино-места (кадастровый, инвентарный или условный номер)	-
	Кадастровый номер исходного объекта недвижимости (объектов недвижимости)	-
2	Номер, тип этажа (этажей), на котором (которых) расположено помещение, машино-место	Этаж 10
3	Обозначение (номер) помещения, машино-места на поэтажном плане	201
4	Адрес помещения, машино-места	Российская Федерация, Московская область, Городской Округ Лобня, город Лобня, улица Жирохова, Дом 1, Квартира 201
	Местоположения помещения, машино-места	-
	Дополнение местоположения помещения, машино-места	Городской Округ Лобня
5	Назначение помещения	жилое квартира
6	Вид (виды) разрешенного использования помещения	-
7	Площадь помещения, машино-места (Р), м2	87,6
8	Наименование помещения	-
1	Кадастровый номер либо ранее присвоенный государственный учетный номер помещения, машино-места (кадастровый, инвентарный или условный номер)	-
	Кадастровый номер исходного объекта недвижимости (объектов недвижимости)	-

2	Номер, тип этажа (этажей), на котором (которых) расположено помещение, машино-место	Этаж 10
3	Обозначение (номер) помещения, машино-места на поэтажном плане	202
4	Адрес помещения, машино-места	Российская Федерация, Московская область, Городской Округ Лобня, город Лобня, улица Жирохова, Дом 1, Квартира 202
	Местоположения помещения, машино-места	-
	Дополнение местоположения помещения, машино-места	Городской Округ Лобня
5	Назначение помещения	жилое квартира
6	Вид (виды) разрешенного использования помещения	-
7	Площадь помещения, машино-места (Р), м2	40,4
8	Наименование помещения	-
1	Кадастровый номер либо ранее присвоенный государственный учетный номер помещения, машино-места (кадастровый, инвентарный или условный номер)	-
	Кадастровый номер исходного объекта недвижимости (объектов недвижимости)	-
2	Номер, тип этажа (этажей), на котором (которых) расположено помещение, машино-место	Этаж 10
3	Обозначение (номер) помещения, машино-места на поэтажном плане	203
4	Адрес помещения, машино-места	Российская Федерация, Московская область, Городской Округ Лобня, город Лобня, улица Жирохова, Дом 1, Квартира 203
	Местоположения помещения, машино-места	-
	Дополнение местоположения помещения, машино-места	Городской Округ Лобня
5	Назначение помещения	жилое квартира
6	Вид (виды) разрешенного использования помещения	-
7	Площадь помещения, машино-места (Р), м2	41,3
8	Наименование помещения	-
1	Кадастровый номер либо ранее присвоенный государственный учетный номер помещения, машино-места (кадастровый, инвентарный или условный номер)	-

	Кадастровый номер исходного объекта недвижимости (объектов недвижимости)	-
2	Номер, тип этажа (этажей), на котором (которых) расположено помещение, машино-место	Этаж 10
3	Обозначение (номер) помещения, машино-места на поэтажном плане	204
4	Адрес помещения, машино-места	Российская Федерация, Московская область, Городской Округ Лобня, город Лобня, улица Жирохова, Дом 1, Квартира 204
	Местоположения помещения, машино-места	-
	Дополнение местоположения помещения, машино-места	Городской Округ Лобня
5	Назначение помещения	жилое квартира
6	Вид (виды) разрешенного использования помещения	-
7	Площадь помещения, машино-места (Р), м2	39,9
8	Наименование помещения	-
1	Кадастровый номер либо ранее присвоенный государственный учетный номер помещения, машино-места (кадастровый, инвентарный или условный номер)	-
	Кадастровый номер исходного объекта недвижимости (объектов недвижимости)	-
2	Номер, тип этажа (этажей), на котором (которых) расположено помещение, машино-место	Этаж 10
3	Обозначение (номер) помещения, машино-места на поэтажном плане	205
4	Адрес помещения, машино-места	Российская Федерация, Московская область, Городской Округ Лобня, город Лобня, улица Жирохова, Дом 1, Квартира 205
	Местоположения помещения, машино-места	-
	Дополнение местоположения помещения, машино-места	Городской Округ Лобня
5	Назначение помещения	жилое квартира
6	Вид (виды) разрешенного использования помещения	-
7	Площадь помещения, машино-места (Р), м2	86,9
8	Наименование помещения	-

1	Кадастровый номер либо ранее присвоенный государственный учетный номер помещения, машино-места (кадастровый, инвентарный или условный номер)	-
	Кадастровый номер исходного объекта недвижимости (объектов недвижимости)	-
2	Номер, тип этажа (этажей), на котором (которых) расположено помещение, машино-место	Этаж 11
3	Обозначение (номер) помещения, машино-места на поэтажном плане	206
4	Адрес помещения, машино-места	Российская Федерация, Московская область, Городской Округ Лобня, город Лобня, улица Жирохова, Дом 1, Квартира 206
	Местоположения помещения, машино-места	-
	Дополнение местоположения помещения, машино-места	Городской Округ Лобня
5	Назначение помещения	жилое квартира
6	Вид (виды) разрешенного использования помещения	-
7	Площадь помещения, машино-места (Р), м2	87,6
8	Наименование помещения	-
1	Кадастровый номер либо ранее присвоенный государственный учетный номер помещения, машино-места (кадастровый, инвентарный или условный номер)	-
	Кадастровый номер исходного объекта недвижимости (объектов недвижимости)	-
2	Номер, тип этажа (этажей), на котором (которых) расположено помещение, машино-место	Этаж 11
3	Обозначение (номер) помещения, машино-места на поэтажном плане	207
4	Адрес помещения, машино-места	Российская Федерация, Московская область, Городской Округ Лобня, город Лобня, улица Жирохова, Дом 1, Квартира 207
	Местоположения помещения, машино-места	-
	Дополнение местоположения помещения, машино-места	Городской Округ Лобня
5	Назначение помещения	жилое квартира
6	Вид (виды) разрешенного использования помещения	-

7	Площадь помещения, машино-места (Р), м2	40,4
8	Наименование помещения	-
1	Кадастровый номер либо ранее присвоенный государственный учетный номер помещения, машино-места (кадастровый, инвентарный или условный номер)	-
	Кадастровый номер исходного объекта недвижимости (объектов недвижимости)	-
2	Номер, тип этажа (этажей), на котором (которых) расположено помещение, машино-место	Этаж 11
3	Обозначение (номер) помещения, машино-места на поэтажном плане	208
4	Адрес помещения, машино-места	Российская Федерация, Московская область, Городской Округ Лобня, город Лобня, улица Жирохова, Дом 1, Квартира 208
	Местоположения помещения, машино-места	-
	Дополнение местоположения помещения, машино-места	Городской Округ Лобня
5	Назначение помещения	жилое квартира
6	Вид (виды) разрешенного использования помещения	-
7	Площадь помещения, машино-места (Р), м2	41,3
8	Наименование помещения	-
1	Кадастровый номер либо ранее присвоенный государственный учетный номер помещения, машино-места (кадастровый, инвентарный или условный номер)	-
	Кадастровый номер исходного объекта недвижимости (объектов недвижимости)	-
2	Номер, тип этажа (этажей), на котором (которых) расположено помещение, машино-место	Этаж 11
3	Обозначение (номер) помещения, машино-места на поэтажном плане	209
4	Адрес помещения, машино-места	Российская Федерация, Московская область, Городской Округ Лобня, город Лобня, улица Жирохова, Дом 1, Квартира 209
	Местоположения помещения, машино-места	-
	Дополнение местоположения помещения, машино-места	Городской Округ Лобня
5	Назначение помещения	жилое квартира

6	Вид (виды) разрешенного использования помещения	-
7	Площадь помещения, машино-места (Р), м2	39,9
8	Наименование помещения	-
1	Кадастровый номер либо ранее присвоенный государственный учетный номер помещения, машино-места (кадастровый, инвентарный или условный номер)	-
	Кадастровый номер исходного объекта недвижимости (объектов недвижимости)	-
2	Номер, тип этажа (этажей), на котором (которых) расположено помещение, машино-место	Этаж 11
3	Обозначение (номер) помещения, машино-места на поэтажном плане	210
4	Адрес помещения, машино-места	Российская Федерация, Московская область, Городской Округ Лобня, город Лобня, улица Жирохова, Дом 1, Квартира 210
	Местоположения помещения, машино-места	-
	Дополнение местоположения помещения, машино-места	Городской Округ Лобня
5	Назначение помещения	жилое квартира
6	Вид (виды) разрешенного использования помещения	-
7	Площадь помещения, машино-места (Р), м2	86,9
8	Наименование помещения	-
1	Кадастровый номер либо ранее присвоенный государственный учетный номер помещения, машино-места (кадастровый, инвентарный или условный номер)	-
	Кадастровый номер исходного объекта недвижимости (объектов недвижимости)	-
2	Номер, тип этажа (этажей), на котором (которых) расположено помещение, машино-место	Этаж 12
3	Обозначение (номер) помещения, машино-места на поэтажном плане	211
4	Адрес помещения, машино-места	Российская Федерация, Московская область, Городской Округ Лобня, город Лобня, улица Жирохова, Дом 1, Квартира 211
	Местоположения помещения, машино-места	-
	Дополнение местоположения помещения, машино-места	Городской Округ Лобня

5	Назначение помещения	<i>жилое квартира</i>
6	Вид (виды) разрешенного использования помещения	-
7	Площадь помещения, машино-места (Р), м2	87,6
8	Наименование помещения	-
1	Кадастровый номер либо ранее присвоенный государственный учетный номер помещения, машино-места (кадастровый, инвентарный или условный номер)	-
	Кадастровый номер исходного объекта недвижимости (объектов недвижимости)	-
2	Номер, тип этажа (этажей), на котором (которых) расположено помещение, машино-место	<i>Этаж 12</i>
3	Обозначение (номер) помещения, машино-места на поэтажном плане	212
4	Адрес помещения, машино-места	<i>Российская Федерация, Московская область, Городской Округ Лобня, город Лобня, улица Жирохова, Дом 1, Квартира 212</i>
	Местоположения помещения, машино-места	-
	Дополнение местоположения помещения, машино-места	<i>Городской Округ Лобня</i>
5	Назначение помещения	<i>жилое квартира</i>
6	Вид (виды) разрешенного использования помещения	-
7	Площадь помещения, машино-места (Р), м2	40,4
8	Наименование помещения	-
1	Кадастровый номер либо ранее присвоенный государственный учетный номер помещения, машино-места (кадастровый, инвентарный или условный номер)	-
	Кадастровый номер исходного объекта недвижимости (объектов недвижимости)	-
2	Номер, тип этажа (этажей), на котором (которых) расположено помещение, машино-место	<i>Этаж 12</i>
3	Обозначение (номер) помещения, машино-места на поэтажном плане	213
4	Адрес помещения, машино-места	<i>Российская Федерация, Московская область, Городской Округ Лобня, город Лобня, улица Жирохова, Дом 1, Квартира 213</i>
	Местоположения помещения, машино-места	-

	Дополнение местоположения помещения, машино-места	<i>Городской Округ Лобня</i>
5	Назначение помещения	<i>жилое квартира</i>
6	Вид (виды) разрешенного использования помещения	-
7	Площадь помещения, машино-места (Р), м2	<i>41,3</i>
8	Наименование помещения	-
1	Кадастровый номер либо ранее присвоенный государственный учетный номер помещения, машино-места (кадастровый, инвентарный или условный номер)	-
	Кадастровый номер исходного объекта недвижимости (объектов недвижимости)	-
2	Номер, тип этажа (этажей), на котором (которых) расположено помещение, машино-место	<i>Этаж 12</i>
3	Обозначение (номер) помещения, машино-места на поэтажном плане	<i>214</i>
4	Адрес помещения, машино-места	<i>Российская Федерация, Московская область, Городской Округ Лобня, город Лобня, улица Жирохова, Дом 1, Квартира 214</i>
	Местоположения помещения, машино-места	-
	Дополнение местоположения помещения, машино-места	<i>Городской Округ Лобня</i>
5	Назначение помещения	<i>жилое квартира</i>
6	Вид (виды) разрешенного использования помещения	-
7	Площадь помещения, машино-места (Р), м2	<i>39,9</i>
8	Наименование помещения	-
1	Кадастровый номер либо ранее присвоенный государственный учетный номер помещения, машино-места (кадастровый, инвентарный или условный номер)	-
	Кадастровый номер исходного объекта недвижимости (объектов недвижимости)	-
2	Номер, тип этажа (этажей), на котором (которых) расположено помещение, машино-место	<i>Этаж 12</i>
3	Обозначение (номер) помещения, машино-места на поэтажном плане	<i>215</i>
	Адрес помещения, машино-места	<i>Российская Федерация, Московская область, Городской Округ Лобня, город Лобня, улица Жирохова, Дом 1, Квартира 215</i>

4	Местоположения помещения, машино-места	-
	Дополнение местоположения помещения, машино-места	Городской Округ Лобня
5	Назначение помещения	жилое квартира
6	Вид (виды) разрешенного использования помещения	-
7	Площадь помещения, машино-места (Р), м2	86,9
8	Наименование помещения	-
1	Кадастровый номер либо ранее присвоенный государственный учетный номер помещения, машино-места (кадастровый, инвентарный или условный номер)	-
	Кадастровый номер исходного объекта недвижимости (объектов недвижимости)	-
2	Номер, тип этажа (этажей), на котором (которых) расположено помещение, машино-место	Этаж 13
3	Обозначение (номер) помещения, машино-места на поэтажном плане	216
4	Адрес помещения, машино-места	Российская Федерация, Московская область, Городской Округ Лобня, город Лобня, улица Жирохова, Дом 1, Квартира 216
	Местоположения помещения, машино-места	-
	Дополнение местоположения помещения, машино-места	Городской Округ Лобня
5	Назначение помещения	жилое квартира
6	Вид (виды) разрешенного использования помещения	-
7	Площадь помещения, машино-места (Р), м2	87,6
8	Наименование помещения	-
1	Кадастровый номер либо ранее присвоенный государственный учетный номер помещения, машино-места (кадастровый, инвентарный или условный номер)	-
	Кадастровый номер исходного объекта недвижимости (объектов недвижимости)	-
2	Номер, тип этажа (этажей), на котором (которых) расположено помещение, машино-место	Этаж 13
3	Обозначение (номер) помещения, машино-места на поэтажном плане	217

4	Адрес помещения, машино-места	Российская Федерация, Московская область, Городской Округ Лобня, город Лобня, улица Жирохова, Дом 1, Квартира 217
	Местоположения помещения, машино-места	-
	Дополнение местоположения помещения, машино-места	Городской Округ Лобня
5	Назначение помещения	жилое квартира
6	Вид (виды) разрешенного использования помещения	-
7	Площадь помещения, машино-места (Р), м2	40,4
8	Наименование помещения	-
1	Кадастровый номер либо ранее присвоенный государственный учетный номер помещения, машино-места (кадастровый, инвентарный или условный номер)	-
	Кадастровый номер исходного объекта недвижимости (объектов недвижимости)	-
2	Номер, тип этажа (этажей), на котором (которых) расположено помещение, машино-место	Этаж 13
3	Обозначение (номер) помещения, машино-места на поэтажном плане	218
4	Адрес помещения, машино-места	Российская Федерация, Московская область, Городской Округ Лобня, город Лобня, улица Жирохова, Дом 1, Квартира 218
	Местоположения помещения, машино-места	-
	Дополнение местоположения помещения, машино-места	Городской Округ Лобня
5	Назначение помещения	жилое квартира
6	Вид (виды) разрешенного использования помещения	-
7	Площадь помещения, машино-места (Р), м2	41,3
8	Наименование помещения	-
1	Кадастровый номер либо ранее присвоенный государственный учетный номер помещения, машино-места (кадастровый, инвентарный или условный номер)	-
	Кадастровый номер исходного объекта недвижимости (объектов недвижимости)	-
2	Номер, тип этажа (этажей), на котором (которых) расположено помещение, машино-место	Этаж 13

3	Обозначение (номер) помещения, машино-места на поэтажном плане	219
4	Адрес помещения, машино-места	Российская Федерация, Московская область, Городской Округ Лобня, город Лобня, улица Жирохова, Дом 1, Квартира 219
	Местоположения помещения, машино-места	-
	Дополнение местоположения помещения, машино-места	Городской Округ Лобня
5	Назначение помещения	жилое квартира
6	Вид (виды) разрешенного использования помещения	-
7	Площадь помещения, машино-места (Р), м2	39,9
8	Наименование помещения	-
1	Кадастровый номер либо ранее присвоенный государственный учетный номер помещения, машино-места (кадастровый, инвентарный или условный номер)	-
	Кадастровый номер исходного объекта недвижимости (объектов недвижимости)	-
2	Номер, тип этажа (этажей), на котором (которых) расположено помещение, машино-место	Этаж 13
3	Обозначение (номер) помещения, машино-места на поэтажном плане	220
4	Адрес помещения, машино-места	Российская Федерация, Московская область, Городской Округ Лобня, город Лобня, улица Жирохова, Дом 1, Квартира 220
	Местоположения помещения, машино-места	-
	Дополнение местоположения помещения, машино-места	Городской Округ Лобня
5	Назначение помещения	жилое квартира
6	Вид (виды) разрешенного использования помещения	-
7	Площадь помещения, машино-места (Р), м2	86,9
8	Наименование помещения	-
1	Кадастровый номер либо ранее присвоенный государственный учетный номер помещения, машино-места (кадастровый, инвентарный или условный номер)	-
	Кадастровый номер исходного объекта недвижимости (объектов недвижимости)	-

2	Номер, тип этажа (этажей), на котором (которых) расположено помещение, машино-место	Этаж 14
3	Обозначение (номер) помещения, машино-места на поэтажном плане	221
4	Адрес помещения, машино-места	Российская Федерация, Московская область, Городской Округ Лобня, город Лобня, улица Жирохова, Дом 1, Квартира 221
	Местоположения помещения, машино-места	-
	Дополнение местоположения помещения, машино-места	Городской Округ Лобня
5	Назначение помещения	жилое квартира
6	Вид (виды) разрешенного использования помещения	-
7	Площадь помещения, машино-места (Р), м2	87,6
8	Наименование помещения	-
1	Кадастровый номер либо ранее присвоенный государственный учетный номер помещения, машино-места (кадастровый, инвентарный или условный номер)	-
	Кадастровый номер исходного объекта недвижимости (объектов недвижимости)	-
2	Номер, тип этажа (этажей), на котором (которых) расположено помещение, машино-место	Этаж 14
3	Обозначение (номер) помещения, машино-места на поэтажном плане	222
4	Адрес помещения, машино-места	Российская Федерация, Московская область, Городской Округ Лобня, город Лобня, улица Жирохова, Дом 1, Квартира 222
	Местоположения помещения, машино-места	-
	Дополнение местоположения помещения, машино-места	Городской Округ Лобня
5	Назначение помещения	жилое квартира
6	Вид (виды) разрешенного использования помещения	-
7	Площадь помещения, машино-места (Р), м2	40,4
8	Наименование помещения	-
1	Кадастровый номер либо ранее присвоенный государственный учетный номер помещения, машино-места (кадастровый, инвентарный или условный номер)	-

	Кадастровый номер исходного объекта недвижимости (объектов недвижимости)	-
2	Номер, тип этажа (этажей), на котором (которых) расположено помещение, машино-место	Этаж 14
3	Обозначение (номер) помещения, машино-места на поэтажном плане	223
4	Адрес помещения, машино-места	Российская Федерация, Московская область, Городской Округ Лобня, город Лобня, улица Жирохова, Дом 1, Квартира 223
	Местоположения помещения, машино-места	-
	Дополнение местоположения помещения, машино-места	Городской Округ Лобня
5	Назначение помещения	жилое квартира
6	Вид (виды) разрешенного использования помещения	-
7	Площадь помещения, машино-места (Р), м2	41,3
8	Наименование помещения	-
1	Кадастровый номер либо ранее присвоенный государственный учетный номер помещения, машино-места (кадастровый, инвентарный или условный номер)	-
	Кадастровый номер исходного объекта недвижимости (объектов недвижимости)	-
2	Номер, тип этажа (этажей), на котором (которых) расположено помещение, машино-место	Этаж 14
3	Обозначение (номер) помещения, машино-места на поэтажном плане	224
4	Адрес помещения, машино-места	Российская Федерация, Московская область, Городской Округ Лобня, город Лобня, улица Жирохова, Дом 1, Квартира 224
	Местоположения помещения, машино-места	-
	Дополнение местоположения помещения, машино-места	Городской Округ Лобня
5	Назначение помещения	жилое квартира
6	Вид (виды) разрешенного использования помещения	-
7	Площадь помещения, машино-места (Р), м2	39,9
8	Наименование помещения	-

1	Кадастровый номер либо ранее присвоенный государственный учетный номер помещения, машино-места (кадастровый, инвентарный или условный номер)	-
	Кадастровый номер исходного объекта недвижимости (объектов недвижимости)	-
2	Номер, тип этажа (этажей), на котором (которых) расположено помещение, машино-место	Этаж 14
3	Обозначение (номер) помещения, машино-места на поэтажном плане	225
4	Адрес помещения, машино-места	Российская Федерация, Московская область, Городской Округ Лобня, город Лобня, улица Жирохова, Дом 1, Квартира 225
	Местоположения помещения, машино-места	-
	Дополнение местоположения помещения, машино-места	Городской Округ Лобня
5	Назначение помещения	жилое квартира
6	Вид (виды) разрешенного использования помещения	-
7	Площадь помещения, машино-места (Р), м2	86,9
8	Наименование помещения	-
1	Кадастровый номер либо ранее присвоенный государственный учетный номер помещения, машино-места (кадастровый, инвентарный или условный номер)	-
	Кадастровый номер исходного объекта недвижимости (объектов недвижимости)	-
2	Номер, тип этажа (этажей), на котором (которых) расположено помещение, машино-место	Этаж 15
3	Обозначение (номер) помещения, машино-места на поэтажном плане	226
4	Адрес помещения, машино-места	Российская Федерация, Московская область, Городской Округ Лобня, город Лобня, улица Жирохова, Дом 1, Квартира 226
	Местоположения помещения, машино-места	-
	Дополнение местоположения помещения, машино-места	Городской Округ Лобня
5	Назначение помещения	жилое квартира
6	Вид (виды) разрешенного использования помещения	-

7	Площадь помещения, машино-места (Р), м2	87,6
8	Наименование помещения	-
1	Кадастровый номер либо ранее присвоенный государственный учетный номер помещения, машино-места (кадастровый, инвентарный или условный номер)	-
	Кадастровый номер исходного объекта недвижимости (объектов недвижимости)	-
2	Номер, тип этажа (этажей), на котором (которых) расположено помещение, машино-место	Этаж 15
3	Обозначение (номер) помещения, машино-места на поэтажном плане	227
4	Адрес помещения, машино-места	Российская Федерация, Московская область, Городской Округ Лобня, город Лобня, улица Жирохова, Дом 1, Квартира 227
	Местоположения помещения, машино-места	-
	Дополнение местоположения помещения, машино-места	Городской Округ Лобня
5	Назначение помещения	жилое квартира
6	Вид (виды) разрешенного использования помещения	-
7	Площадь помещения, машино-места (Р), м2	40,4
8	Наименование помещения	-
1	Кадастровый номер либо ранее присвоенный государственный учетный номер помещения, машино-места (кадастровый, инвентарный или условный номер)	-
	Кадастровый номер исходного объекта недвижимости (объектов недвижимости)	-
2	Номер, тип этажа (этажей), на котором (которых) расположено помещение, машино-место	Этаж 15
3	Обозначение (номер) помещения, машино-места на поэтажном плане	228
4	Адрес помещения, машино-места	Российская Федерация, Московская область, Городской Округ Лобня, город Лобня, улица Жирохова, Дом 1, Квартира 228
	Местоположения помещения, машино-места	-
	Дополнение местоположения помещения, машино-места	Городской Округ Лобня
5	Назначение помещения	жилое квартира

6	Вид (виды) разрешенного использования помещения	-
7	Площадь помещения, машино-места (Р), м2	41,3
8	Наименование помещения	-
1	Кадастровый номер либо ранее присвоенный государственный учетный номер помещения, машино-места (кадастровый, инвентарный или условный номер)	-
	Кадастровый номер исходного объекта недвижимости (объектов недвижимости)	-
2	Номер, тип этажа (этажей), на котором (которых) расположено помещение, машино-место	Этаж 15
3	Обозначение (номер) помещения, машино-места на поэтажном плане	229
4	Адрес помещения, машино-места	Российская Федерация, Московская область, Городской Округ Лобня, город Лобня, улица Жирохова, Дом 1, Квартира 229
	Местоположения помещения, машино-места	-
	Дополнение местоположения помещения, машино-места	Городской Округ Лобня
5	Назначение помещения	жилое квартира
6	Вид (виды) разрешенного использования помещения	-
7	Площадь помещения, машино-места (Р), м2	39,9
8	Наименование помещения	-
1	Кадастровый номер либо ранее присвоенный государственный учетный номер помещения, машино-места (кадастровый, инвентарный или условный номер)	-
	Кадастровый номер исходного объекта недвижимости (объектов недвижимости)	-
2	Номер, тип этажа (этажей), на котором (которых) расположено помещение, машино-место	Этаж 15
3	Обозначение (номер) помещения, машино-места на поэтажном плане	230
4	Адрес помещения, машино-места	Российская Федерация, Московская область, Городской Округ Лобня, город Лобня, улица Жирохова, Дом 1, Квартира 230
	Местоположения помещения, машино-места	-
	Дополнение местоположения помещения, машино-места	Городской Округ Лобня

5	Назначение помещения	<i>жилое квартира</i>
6	Вид (виды) разрешенного использования помещения	-
7	Площадь помещения, машино-места (Р), м2	86,9
8	Наименование помещения	-
1	Кадастровый номер либо ранее присвоенный государственный учетный номер помещения, машино-места (кадастровый, инвентарный или условный номер)	-
	Кадастровый номер исходного объекта недвижимости (объектов недвижимости)	-
2	Номер, тип этажа (этажей), на котором (которых) расположено помещение, машино-место	<i>Этаж 16</i>
3	Обозначение (номер) помещения, машино-места на поэтажном плане	231
4	Адрес помещения, машино-места	<i>Российская Федерация, Московская область, Городской Округ Лобня, город Лобня, улица Жирохова, Дом 1, Квартира 231</i>
	Местоположения помещения, машино-места	-
	Дополнение местоположения помещения, машино-места	<i>Городской Округ Лобня</i>
5	Назначение помещения	<i>жилое квартира</i>
6	Вид (виды) разрешенного использования помещения	-
7	Площадь помещения, машино-места (Р), м2	87,6
8	Наименование помещения	-
1	Кадастровый номер либо ранее присвоенный государственный учетный номер помещения, машино-места (кадастровый, инвентарный или условный номер)	-
	Кадастровый номер исходного объекта недвижимости (объектов недвижимости)	-
2	Номер, тип этажа (этажей), на котором (которых) расположено помещение, машино-место	<i>Этаж 16</i>
3	Обозначение (номер) помещения, машино-места на поэтажном плане	232
4	Адрес помещения, машино-места	<i>Российская Федерация, Московская область, Городской Округ Лобня, город Лобня, улица Жирохова, Дом 1, Квартира 232</i>
	Местоположения помещения, машино-места	-

	Дополнение местоположения помещения, машино-места	Городской Округ Лобня
5	Назначение помещения	жилое квартира
6	Вид (виды) разрешенного использования помещения	-
7	Площадь помещения, машино-места (Р), м2	40,4
8	Наименование помещения	-
1	Кадастровый номер либо ранее присвоенный государственный учетный номер помещения, машино-места (кадастровый, инвентарный или условный номер)	-
	Кадастровый номер исходного объекта недвижимости (объектов недвижимости)	-
2	Номер, тип этажа (этажей), на котором (которых) расположено помещение, машино-место	Этаж 16
3	Обозначение (номер) помещения, машино-места на поэтажном плане	233
4	Адрес помещения, машино-места	Российская Федерация, Московская область, Городской Округ Лобня, город Лобня, улица Жирохова, Дом 1, Квартира 233
	Местоположения помещения, машино-места	-
	Дополнение местоположения помещения, машино-места	Городской Округ Лобня
5	Назначение помещения	жилое квартира
6	Вид (виды) разрешенного использования помещения	-
7	Площадь помещения, машино-места (Р), м2	41,3
8	Наименование помещения	-
1	Кадастровый номер либо ранее присвоенный государственный учетный номер помещения, машино-места (кадастровый, инвентарный или условный номер)	-
	Кадастровый номер исходного объекта недвижимости (объектов недвижимости)	-
2	Номер, тип этажа (этажей), на котором (которых) расположено помещение, машино-место	Этаж 16
3	Обозначение (номер) помещения, машино-места на поэтажном плане	234
	Адрес помещения, машино-места	Российская Федерация, Московская область, Городской Округ Лобня, город Лобня, улица Жирохова, Дом 1, Квартира 234

4	Местоположения помещения, машино-места	-
	Дополнение местоположения помещения, машино-места	Городской Округ Лобня
5	Назначение помещения	жилое квартира
6	Вид (виды) разрешенного использования помещения	-
7	Площадь помещения, машино-места (Р), м2	39,9
8	Наименование помещения	-
1	Кадастровый номер либо ранее присвоенный государственный учетный номер помещения, машино-места (кадастровый, инвентарный или условный номер)	-
	Кадастровый номер исходного объекта недвижимости (объектов недвижимости)	-
2	Номер, тип этажа (этажей), на котором (которых) расположено помещение, машино-место	Этаж 16
3	Обозначение (номер) помещения, машино-места на поэтажном плане	235
4	Адрес помещения, машино-места	Российская Федерация, Московская область, Городской Округ Лобня, город Лобня, улица Жирохова, Дом 1, Квартира 235
	Местоположения помещения, машино-места	-
	Дополнение местоположения помещения, машино-места	Городской Округ Лобня
5	Назначение помещения	жилое квартира
6	Вид (виды) разрешенного использования помещения	-
7	Площадь помещения, машино-места (Р), м2	86,9
8	Наименование помещения	-
1	Кадастровый номер либо ранее присвоенный государственный учетный номер помещения, машино-места (кадастровый, инвентарный или условный номер)	-
	Кадастровый номер исходного объекта недвижимости (объектов недвижимости)	-
2	Номер, тип этажа (этажей), на котором (которых) расположено помещение, машино-место	Этаж 17 Мансарда Мансарда (технический)
3	Обозначение (номер) помещения, машино-места на поэтажном плане	236

4	Адрес помещения, машино-места	Российская Федерация, Московская область, Городской Округ Лобня, город Лобня, улица Жирохова, Дом 1, Квартира 236
	Местоположения помещения, машино-места	-
	Дополнение местоположения помещения, машино-места	Городской Округ Лобня
5	Назначение помещения	жилое квартира
6	Вид (виды) разрешенного использования помещения	-
7	Площадь помещения, машино-места (Р), м2	157,3
8	Наименование помещения	-
1	Кадастровый номер либо ранее присвоенный государственный учетный номер помещения, машино-места (кадастровый, инвентарный или условный номер)	-
	Кадастровый номер исходного объекта недвижимости (объектов недвижимости)	-
2	Номер, тип этажа (этажей), на котором (которых) расположено помещение, машино-место	Этаж 17 Мансарда Мансарда (технический)
3	Обозначение (номер) помещения, машино-места на поэтажном плане	237
4	Адрес помещения, машино-места	Российская Федерация, Московская область, Городской Округ Лобня, город Лобня, улица Жирохова, Дом 1, Квартира 237
	Местоположения помещения, машино-места	-
	Дополнение местоположения помещения, машино-места	Городской Округ Лобня
5	Назначение помещения	жилое квартира
6	Вид (виды) разрешенного использования помещения	-
7	Площадь помещения, машино-места (Р), м2	78,6
8	Наименование помещения	-
1	Кадастровый номер либо ранее присвоенный государственный учетный номер помещения, машино-места (кадастровый, инвентарный или условный номер)	-
	Кадастровый номер исходного объекта недвижимости (объектов недвижимости)	-
2	Номер, тип этажа (этажей), на котором (которых) расположено помещение, машино-место	Этаж 17 Мансарда Мансарда (технический)

3	Обозначение (номер) помещения, машино-места на поэтажном плане	238
4	Адрес помещения, машино-места	Российская Федерация, Московская область, Городской Округ Лобня, город Лобня, улица Жирохова, Дом 1, Квартира 238
	Местоположения помещения, машино-места	-
	Дополнение местоположения помещения, машино-места	Городской Округ Лобня
5	Назначение помещения	жилое квартира
6	Вид (виды) разрешенного использования помещения	-
7	Площадь помещения, машино-места (Р), м2	80,1
8	Наименование помещения	-
1	Кадастровый номер либо ранее присвоенный государственный учетный номер помещения, машино-места (кадастровый, инвентарный или условный номер)	-
	Кадастровый номер исходного объекта недвижимости (объектов недвижимости)	-
2	Номер, тип этажа (этажей), на котором (которых) расположено помещение, машино-место	Этаж 17 Мансарда Мансарда (технический)
3	Обозначение (номер) помещения, машино-места на поэтажном плане	239
4	Адрес помещения, машино-места	Российская Федерация, Московская область, Городской Округ Лобня, город Лобня, улица Жирохова, Дом 1, Квартира 239
	Местоположения помещения, машино-места	-
	Дополнение местоположения помещения, машино-места	Городской Округ Лобня
5	Назначение помещения	жилое квартира
6	Вид (виды) разрешенного использования помещения	-
7	Площадь помещения, машино-места (Р), м2	93,7
8	Наименование помещения	-
1	Кадастровый номер либо ранее присвоенный государственный учетный номер помещения, машино-места (кадастровый, инвентарный или условный номер)	-
	Кадастровый номер исходного объекта недвижимости (объектов недвижимости)	-

2	Номер, тип этажа (этажей), на котором (которых) расположено помещение, машино-место	Этаж 17 Мансарда Мансарда (технический)
3	Обозначение (номер) помещения, машино-места на поэтажном плане	240
4	Адрес помещения, машино-места	Российская Федерация, Московская область, Городской Округ Лобня, город Лобня, улица Жирохова, Дом 1, Квартира 240
	Местоположения помещения, машино-места	-
	Дополнение местоположения помещения, машино-места	Городской Округ Лобня
5	Назначение помещения	жилое квартира
6	Вид (виды) разрешенного использования помещения	-
7	Площадь помещения, машино-места (Р), м2	155,2
8	Наименование помещения	-
1	Кадастровый номер либо ранее присвоенный государственный учетный номер помещения, машино-места (кадастровый, инвентарный или условный номер)	-
	Кадастровый номер исходного объекта недвижимости (объектов недвижимости)	-
2	Номер, тип этажа (этажей), на котором (которых) расположено помещение, машино-место	Этаж 3
3	Обозначение (номер) помещения, машино-места на поэтажном плане	241
4	Адрес помещения, машино-места	Российская Федерация, Московская область, Городской Округ Лобня, город Лобня, улица Жирохова, Дом 1, Квартира 241
	Местоположения помещения, машино-места	-
	Дополнение местоположения помещения, машино-места	Городской Округ Лобня
5	Назначение помещения	жилое квартира
6	Вид (виды) разрешенного использования помещения	-
7	Площадь помещения, машино-места (Р), м2	88,9
8	Наименование помещения	-
1	Кадастровый номер либо ранее присвоенный государственный учетный номер помещения, машино-места (кадастровый, инвентарный или условный номер)	-

	Кадастровый номер исходного объекта недвижимости (объектов недвижимости)	-
2	Номер, тип этажа (этажей), на котором (которых) расположено помещение, машино-место	Этаж 3
3	Обозначение (номер) помещения, машино-места на поэтажном плане	242
4	Адрес помещения, машино-места	Российская Федерация, Московская область, Городской Округ Лобня, город Лобня, улица Жирохова, Дом 1, Квартира 242
	Местоположения помещения, машино-места	-
	Дополнение местоположения помещения, машино-места	Городской Округ Лобня
5	Назначение помещения	жилое квартира
6	Вид (виды) разрешенного использования помещения	-
7	Площадь помещения, машино-места (Р), м2	42,2
8	Наименование помещения	-
1	Кадастровый номер либо ранее присвоенный государственный учетный номер помещения, машино-места (кадастровый, инвентарный или условный номер)	-
	Кадастровый номер исходного объекта недвижимости (объектов недвижимости)	-
2	Номер, тип этажа (этажей), на котором (которых) расположено помещение, машино-место	Этаж 3
3	Обозначение (номер) помещения, машино-места на поэтажном плане	243
4	Адрес помещения, машино-места	Российская Федерация, Московская область, Городской Округ Лобня, город Лобня, улица Жирохова, Дом 1, Квартира 243
	Местоположения помещения, машино-места	-
	Дополнение местоположения помещения, машино-места	Городской Округ Лобня
5	Назначение помещения	жилое квартира
6	Вид (виды) разрешенного использования помещения	-
7	Площадь помещения, машино-места (Р), м2	45,7
8	Наименование помещения	-

1	Кадастровый номер либо ранее присвоенный государственный учетный номер помещения, машино-места (кадастровый, инвентарный или условный номер)	-
	Кадастровый номер исходного объекта недвижимости (объектов недвижимости)	-
2	Номер, тип этажа (этажей), на котором (которых) расположено помещение, машино-место	Этаж 3
3	Обозначение (номер) помещения, машино-места на поэтажном плане	244
4	Адрес помещения, машино-места	Российская Федерация, Московская область, Городской Округ Лобня, город Лобня, улица Жирохова, Дом 1, Квартира 244
	Местоположения помещения, машино-места	-
	Дополнение местоположения помещения, машино-места	Городской Округ Лобня
5	Назначение помещения	жилое квартира
6	Вид (виды) разрешенного использования помещения	-
7	Площадь помещения, машино-места (Р), м2	56,4
8	Наименование помещения	-
1	Кадастровый номер либо ранее присвоенный государственный учетный номер помещения, машино-места (кадастровый, инвентарный или условный номер)	-
	Кадастровый номер исходного объекта недвижимости (объектов недвижимости)	-
2	Номер, тип этажа (этажей), на котором (которых) расположено помещение, машино-место	Этаж 3
3	Обозначение (номер) помещения, машино-места на поэтажном плане	245
4	Адрес помещения, машино-места	Российская Федерация, Московская область, Городской Округ Лобня, город Лобня, улица Жирохова, Дом 1, Квартира 245
	Местоположения помещения, машино-места	-
	Дополнение местоположения помещения, машино-места	Городской Округ Лобня
5	Назначение помещения	жилое квартира
6	Вид (виды) разрешенного использования помещения	-

7	Площадь помещения, машино-места (Р), м2	47,3
8	Наименование помещения	-
1	Кадастровый номер либо ранее присвоенный государственный учетный номер помещения, машино-места (кадастровый, инвентарный или условный номер)	-
	Кадастровый номер исходного объекта недвижимости (объектов недвижимости)	-
2	Номер, тип этажа (этажей), на котором (которых) расположено помещение, машино-место	Этаж 3
3	Обозначение (номер) помещения, машино-места на поэтажном плане	246
4	Адрес помещения, машино-места	Российская Федерация, Московская область, Городской Округ Лобня, город Лобня, улица Жирохова, Дом 1, Квартира 246
	Местоположения помещения, машино-места	-
	Дополнение местоположения помещения, машино-места	Городской Округ Лобня
5	Назначение помещения	жилое квартира
6	Вид (виды) разрешенного использования помещения	-
7	Площадь помещения, машино-места (Р), м2	63,2
8	Наименование помещения	-
1	Кадастровый номер либо ранее присвоенный государственный учетный номер помещения, машино-места (кадастровый, инвентарный или условный номер)	-
	Кадастровый номер исходного объекта недвижимости (объектов недвижимости)	-
2	Номер, тип этажа (этажей), на котором (которых) расположено помещение, машино-место	Этаж 4
3	Обозначение (номер) помещения, машино-места на поэтажном плане	247
4	Адрес помещения, машино-места	Российская Федерация, Московская область, Городской Округ Лобня, город Лобня, улица Жирохова, Дом 1, Квартира 247
	Местоположения помещения, машино-места	-
	Дополнение местоположения помещения, машино-места	Городской Округ Лобня
5	Назначение помещения	жилое квартира

6	Вид (виды) разрешенного использования помещения	-
7	Площадь помещения, машино-места (Р), м2	87,7
8	Наименование помещения	-
1	Кадастровый номер либо ранее присвоенный государственный учетный номер помещения, машино-места (кадастровый, инвентарный или условный номер)	-
	Кадастровый номер исходного объекта недвижимости (объектов недвижимости)	-
2	Номер, тип этажа (этажей), на котором (которых) расположено помещение, машино-место	Этаж 4
3	Обозначение (номер) помещения, машино-места на поэтажном плане	248
4	Адрес помещения, машино-места	Российская Федерация, Московская область, Городской Округ Лобня, город Лобня, улица Жирохова, Дом 1, Квартира 248
	Местоположения помещения, машино-места	-
	Дополнение местоположения помещения, машино-места	Городской Округ Лобня
5	Назначение помещения	жилое квартира
6	Вид (виды) разрешенного использования помещения	-
7	Площадь помещения, машино-места (Р), м2	41,5
8	Наименование помещения	-
1	Кадастровый номер либо ранее присвоенный государственный учетный номер помещения, машино-места (кадастровый, инвентарный или условный номер)	-
	Кадастровый номер исходного объекта недвижимости (объектов недвижимости)	-
2	Номер, тип этажа (этажей), на котором (которых) расположено помещение, машино-место	Этаж 4
3	Обозначение (номер) помещения, машино-места на поэтажном плане	249
4	Адрес помещения, машино-места	Российская Федерация, Московская область, Городской Округ Лобня, город Лобня, улица Жирохова, Дом 1, Квартира 249
	Местоположения помещения, машино-места	-
	Дополнение местоположения помещения, машино-места	Городской Округ Лобня

5	Назначение помещения	<i>жилое квартира</i>
6	Вид (виды) разрешенного использования помещения	-
7	Площадь помещения, машино-места (Р), м2	44,5
8	Наименование помещения	-
1	Кадастровый номер либо ранее присвоенный государственный учетный номер помещения, машино-места (кадастровый, инвентарный или условный номер)	-
	Кадастровый номер исходного объекта недвижимости (объектов недвижимости)	-
2	Номер, тип этажа (этажей), на котором (которых) расположено помещение, машино-место	<i>Этаж 4</i>
3	Обозначение (номер) помещения, машино-места на поэтажном плане	250
4	Адрес помещения, машино-места	<i>Российская Федерация, Московская область, Городской Округ Лобня, город Лобня, улица Жирохова, Дом 1, Квартира 250</i>
	Местоположения помещения, машино-места	-
	Дополнение местоположения помещения, машино-места	<i>Городской Округ Лобня</i>
5	Назначение помещения	<i>жилое квартира</i>
6	Вид (виды) разрешенного использования помещения	-
7	Площадь помещения, машино-места (Р), м2	54,8
8	Наименование помещения	-
1	Кадастровый номер либо ранее присвоенный государственный учетный номер помещения, машино-места (кадастровый, инвентарный или условный номер)	-
	Кадастровый номер исходного объекта недвижимости (объектов недвижимости)	-
2	Номер, тип этажа (этажей), на котором (которых) расположено помещение, машино-место	<i>Этаж 4</i>
3	Обозначение (номер) помещения, машино-места на поэтажном плане	251
4	Адрес помещения, машино-места	<i>Российская Федерация, Московская область, Городской Округ Лобня, город Лобня, улица Жирохова, Дом 1, Квартира 251</i>
	Местоположения помещения, машино-места	-

	Дополнение местоположения помещения, машино-места	Городской Округ Лобня
5	Назначение помещения	жилое квартира
6	Вид (виды) разрешенного использования помещения	-
7	Площадь помещения, машино-места (Р), м2	46,5
8	Наименование помещения	-
1	Кадастровый номер либо ранее присвоенный государственный учетный номер помещения, машино-места (кадастровый, инвентарный или условный номер)	-
	Кадастровый номер исходного объекта недвижимости (объектов недвижимости)	-
2	Номер, тип этажа (этажей), на котором (которых) расположено помещение, машино-место	Этаж 4
3	Обозначение (номер) помещения, машино-места на поэтажном плане	252
4	Адрес помещения, машино-места	Российская Федерация, Московская область, Городской Округ Лобня, город Лобня, улица Жирохова, Дом 1, Квартира 252
	Местоположения помещения, машино-места	-
	Дополнение местоположения помещения, машино-места	Городской Округ Лобня
5	Назначение помещения	жилое квартира
6	Вид (виды) разрешенного использования помещения	-
7	Площадь помещения, машино-места (Р), м2	62,5
8	Наименование помещения	-
1	Кадастровый номер либо ранее присвоенный государственный учетный номер помещения, машино-места (кадастровый, инвентарный или условный номер)	-
	Кадастровый номер исходного объекта недвижимости (объектов недвижимости)	-
2	Номер, тип этажа (этажей), на котором (которых) расположено помещение, машино-место	Этаж 5
3	Обозначение (номер) помещения, машино-места на поэтажном плане	253
	Адрес помещения, машино-места	Российская Федерация, Московская область, Городской Округ Лобня, город Лобня, улица Жирохова, Дом 1, Квартира 253

4	Местоположения помещения, машино-места	-
	Дополнение местоположения помещения, машино-места	Городской Округ Лобня
5	Назначение помещения	жилое квартира
6	Вид (виды) разрешенного использования помещения	-
7	Площадь помещения, машино-места (Р), м2	87,7
8	Наименование помещения	-
1	Кадастровый номер либо ранее присвоенный государственный учетный номер помещения, машино-места (кадастровый, инвентарный или условный номер)	-
	Кадастровый номер исходного объекта недвижимости (объектов недвижимости)	-
2	Номер, тип этажа (этажей), на котором (которых) расположено помещение, машино-место	Этаж 5
3	Обозначение (номер) помещения, машино-места на поэтажном плане	254
4	Адрес помещения, машино-места	Российская Федерация, Московская область, Городской Округ Лобня, город Лобня, улица Жирохова, Дом 1, Квартира 254
	Местоположения помещения, машино-места	-
	Дополнение местоположения помещения, машино-места	Городской Округ Лобня
5	Назначение помещения	жилое квартира
6	Вид (виды) разрешенного использования помещения	-
7	Площадь помещения, машино-места (Р), м2	41,5
8	Наименование помещения	-
1	Кадастровый номер либо ранее присвоенный государственный учетный номер помещения, машино-места (кадастровый, инвентарный или условный номер)	-
	Кадастровый номер исходного объекта недвижимости (объектов недвижимости)	-
2	Номер, тип этажа (этажей), на котором (которых) расположено помещение, машино-место	Этаж 5
3	Обозначение (номер) помещения, машино-места на поэтажном плане	255

4	Адрес помещения, машино-места	Российская Федерация, Московская область, Городской Округ Лобня, город Лобня, улица Жирохова, Дом 1, Квартира 255
	Местоположения помещения, машино-места	-
	Дополнение местоположения помещения, машино-места	Городской Округ Лобня
5	Назначение помещения	жилое квартира
6	Вид (виды) разрешенного использования помещения	-
7	Площадь помещения, машино-места (Р), м2	44,5
8	Наименование помещения	-
1	Кадастровый номер либо ранее присвоенный государственный учетный номер помещения, машино-места (кадастровый, инвентарный или условный номер)	-
	Кадастровый номер исходного объекта недвижимости (объектов недвижимости)	-
2	Номер, тип этажа (этажей), на котором (которых) расположено помещение, машино-место	Этаж 5
3	Обозначение (номер) помещения, машино-места на поэтажном плане	256
4	Адрес помещения, машино-места	Российская Федерация, Московская область, Городской Округ Лобня, город Лобня, улица Жирохова, Дом 1, Квартира 256
	Местоположения помещения, машино-места	-
	Дополнение местоположения помещения, машино-места	Городской Округ Лобня
5	Назначение помещения	жилое квартира
6	Вид (виды) разрешенного использования помещения	-
7	Площадь помещения, машино-места (Р), м2	54,8
8	Наименование помещения	-
1	Кадастровый номер либо ранее присвоенный государственный учетный номер помещения, машино-места (кадастровый, инвентарный или условный номер)	-
	Кадастровый номер исходного объекта недвижимости (объектов недвижимости)	-
2	Номер, тип этажа (этажей), на котором (которых) расположено помещение, машино-место	Этаж 5

3	Обозначение (номер) помещения, машино-места на поэтажном плане	257
4	Адрес помещения, машино-места	Российская Федерация, Московская область, Городской Округ Лобня, город Лобня, улица Жирохова, Дом 1, Квартира 257
	Местоположения помещения, машино-места	-
	Дополнение местоположения помещения, машино-места	Городской Округ Лобня
5	Назначение помещения	жилое квартира
6	Вид (виды) разрешенного использования помещения	-
7	Площадь помещения, машино-места (Р), м2	46,5
8	Наименование помещения	-
1	Кадастровый номер либо ранее присвоенный государственный учетный номер помещения, машино-места (кадастровый, инвентарный или условный номер)	-
	Кадастровый номер исходного объекта недвижимости (объектов недвижимости)	-
2	Номер, тип этажа (этажей), на котором (которых) расположено помещение, машино-место	Этаж 5
3	Обозначение (номер) помещения, машино-места на поэтажном плане	258
4	Адрес помещения, машино-места	Российская Федерация, Московская область, Городской Округ Лобня, город Лобня, улица Жирохова, Дом 1, Квартира 258
	Местоположения помещения, машино-места	-
	Дополнение местоположения помещения, машино-места	Городской Округ Лобня
5	Назначение помещения	жилое квартира
6	Вид (виды) разрешенного использования помещения	-
7	Площадь помещения, машино-места (Р), м2	62,5
8	Наименование помещения	-
1	Кадастровый номер либо ранее присвоенный государственный учетный номер помещения, машино-места (кадастровый, инвентарный или условный номер)	-
	Кадастровый номер исходного объекта недвижимости (объектов недвижимости)	-

2	Номер, тип этажа (этажей), на котором (которых) расположено помещение, машино-место	Этаж 6
3	Обозначение (номер) помещения, машино-места на поэтажном плане	259
4	Адрес помещения, машино-места	Российская Федерация, Московская область, Городской Округ Лобня, город Лобня, улица Жирохова, Дом 1, Квартира 259
	Местоположения помещения, машино-места	-
	Дополнение местоположения помещения, машино-места	Городской Округ Лобня
5	Назначение помещения	жилое квартира
6	Вид (виды) разрешенного использования помещения	-
7	Площадь помещения, машино-места (Р), м2	87,7
8	Наименование помещения	-
1	Кадастровый номер либо ранее присвоенный государственный учетный номер помещения, машино-места (кадастровый, инвентарный или условный номер)	-
	Кадастровый номер исходного объекта недвижимости (объектов недвижимости)	-
2	Номер, тип этажа (этажей), на котором (которых) расположено помещение, машино-место	Этаж 6
3	Обозначение (номер) помещения, машино-места на поэтажном плане	260
4	Адрес помещения, машино-места	Российская Федерация, Московская область, Городской Округ Лобня, город Лобня, улица Жирохова, Дом 1, Квартира 260
	Местоположения помещения, машино-места	-
	Дополнение местоположения помещения, машино-места	Городской Округ Лобня
5	Назначение помещения	жилое квартира
6	Вид (виды) разрешенного использования помещения	-
7	Площадь помещения, машино-места (Р), м2	41,5
8	Наименование помещения	-
1	Кадастровый номер либо ранее присвоенный государственный учетный номер помещения, машино-места (кадастровый, инвентарный или условный номер)	-

	Кадастровый номер исходного объекта недвижимости (объектов недвижимости)	-
2	Номер, тип этажа (этажей), на котором (которых) расположено помещение, машино-место	Этаж 6
3	Обозначение (номер) помещения, машино-места на поэтажном плане	261
4	Адрес помещения, машино-места	Российская Федерация, Московская область, Городской Округ Лобня, город Лобня, улица Жирохова, Дом 1, Квартира 261
	Местоположения помещения, машино-места	-
	Дополнение местоположения помещения, машино-места	Городской Округ Лобня
5	Назначение помещения	жилое квартира
6	Вид (виды) разрешенного использования помещения	-
7	Площадь помещения, машино-места (Р), м2	44,5
8	Наименование помещения	-
1	Кадастровый номер либо ранее присвоенный государственный учетный номер помещения, машино-места (кадастровый, инвентарный или условный номер)	-
	Кадастровый номер исходного объекта недвижимости (объектов недвижимости)	-
2	Номер, тип этажа (этажей), на котором (которых) расположено помещение, машино-место	Этаж 6
3	Обозначение (номер) помещения, машино-места на поэтажном плане	262
4	Адрес помещения, машино-места	Российская Федерация, Московская область, Городской Округ Лобня, город Лобня, улица Жирохова, Дом 1, Квартира 262
	Местоположения помещения, машино-места	-
	Дополнение местоположения помещения, машино-места	Городской Округ Лобня
5	Назначение помещения	жилое квартира
6	Вид (виды) разрешенного использования помещения	-
7	Площадь помещения, машино-места (Р), м2	54,8
8	Наименование помещения	-

1	Кадастровый номер либо ранее присвоенный государственный учетный номер помещения, машино-места (кадастровый, инвентарный или условный номер)	-
	Кадастровый номер исходного объекта недвижимости (объектов недвижимости)	-
2	Номер, тип этажа (этажей), на котором (которых) расположено помещение, машино-место	Этаж 6
3	Обозначение (номер) помещения, машино-места на поэтажном плане	263
4	Адрес помещения, машино-места	Российская Федерация, Московская область, Городской Округ Лобня, город Лобня, улица Жирохова, Дом 1, Квартира 263
	Местоположения помещения, машино-места	-
	Дополнение местоположения помещения, машино-места	Городской Округ Лобня
5	Назначение помещения	жилое квартира
6	Вид (виды) разрешенного использования помещения	-
7	Площадь помещения, машино-места (Р), м2	46,5
8	Наименование помещения	-
1	Кадастровый номер либо ранее присвоенный государственный учетный номер помещения, машино-места (кадастровый, инвентарный или условный номер)	-
	Кадастровый номер исходного объекта недвижимости (объектов недвижимости)	-
2	Номер, тип этажа (этажей), на котором (которых) расположено помещение, машино-место	Этаж 6
3	Обозначение (номер) помещения, машино-места на поэтажном плане	264
4	Адрес помещения, машино-места	Российская Федерация, Московская область, Городской Округ Лобня, город Лобня, улица Жирохова, Дом 1, Квартира 264
	Местоположения помещения, машино-места	-
	Дополнение местоположения помещения, машино-места	Городской Округ Лобня
5	Назначение помещения	жилое квартира
6	Вид (виды) разрешенного использования помещения	-

7	Площадь помещения, машино-места (Р), м2	62,5
8	Наименование помещения	-
1	Кадастровый номер либо ранее присвоенный государственный учетный номер помещения, машино-места (кадастровый, инвентарный или условный номер)	-
	Кадастровый номер исходного объекта недвижимости (объектов недвижимости)	-
2	Номер, тип этажа (этажей), на котором (которых) расположено помещение, машино-место	Этаж 7
3	Обозначение (номер) помещения, машино-места на поэтажном плане	265
4	Адрес помещения, машино-места	Российская Федерация, Московская область, Городской Округ Лобня, город Лобня, улица Жирохова, Дом 1, Квартира 265
	Местоположения помещения, машино-места	-
	Дополнение местоположения помещения, машино-места	Городской Округ Лобня
5	Назначение помещения	жилое квартира
6	Вид (виды) разрешенного использования помещения	-
7	Площадь помещения, машино-места (Р), м2	87,7
8	Наименование помещения	-
1	Кадастровый номер либо ранее присвоенный государственный учетный номер помещения, машино-места (кадастровый, инвентарный или условный номер)	-
	Кадастровый номер исходного объекта недвижимости (объектов недвижимости)	-
2	Номер, тип этажа (этажей), на котором (которых) расположено помещение, машино-место	Этаж 7
3	Обозначение (номер) помещения, машино-места на поэтажном плане	266
4	Адрес помещения, машино-места	Российская Федерация, Московская область, Городской Округ Лобня, город Лобня, улица Жирохова, Дом 1, Квартира 266
	Местоположения помещения, машино-места	-
	Дополнение местоположения помещения, машино-места	Городской Округ Лобня
5	Назначение помещения	жилое квартира

6	Вид (виды) разрешенного использования помещения	-
7	Площадь помещения, машино-места (Р), м2	41,5
8	Наименование помещения	-
1	Кадастровый номер либо ранее присвоенный государственный учетный номер помещения, машино-места (кадастровый, инвентарный или условный номер)	-
	Кадастровый номер исходного объекта недвижимости (объектов недвижимости)	-
2	Номер, тип этажа (этажей), на котором (которых) расположено помещение, машино-место	Этаж 7
3	Обозначение (номер) помещения, машино-места на поэтажном плане	267
4	Адрес помещения, машино-места	Российская Федерация, Московская область, Городской Округ Лобня, город Лобня, улица Жирохова, Дом 1, Квартира 267
	Местоположения помещения, машино-места	-
	Дополнение местоположения помещения, машино-места	Городской Округ Лобня
5	Назначение помещения	жилое квартира
6	Вид (виды) разрешенного использования помещения	-
7	Площадь помещения, машино-места (Р), м2	44,5
8	Наименование помещения	-
1	Кадастровый номер либо ранее присвоенный государственный учетный номер помещения, машино-места (кадастровый, инвентарный или условный номер)	-
	Кадастровый номер исходного объекта недвижимости (объектов недвижимости)	-
2	Номер, тип этажа (этажей), на котором (которых) расположено помещение, машино-место	Этаж 7
3	Обозначение (номер) помещения, машино-места на поэтажном плане	268
4	Адрес помещения, машино-места	Российская Федерация, Московская область, Городской Округ Лобня, город Лобня, улица Жирохова, Дом 1, Квартира 268
	Местоположения помещения, машино-места	-
	Дополнение местоположения помещения, машино-места	Городской Округ Лобня

5	Назначение помещения	<i>жилое квартира</i>
6	Вид (виды) разрешенного использования помещения	-
7	Площадь помещения, машино-места (Р), м2	54,8
8	Наименование помещения	-
1	Кадастровый номер либо ранее присвоенный государственный учетный номер помещения, машино-места (кадастровый, инвентарный или условный номер)	-
	Кадастровый номер исходного объекта недвижимости (объектов недвижимости)	-
2	Номер, тип этажа (этажей), на котором (которых) расположено помещение, машино-место	<i>Этаж 7</i>
3	Обозначение (номер) помещения, машино-места на поэтажном плане	269
4	Адрес помещения, машино-места	<i>Российская Федерация, Московская область, Городской Округ Лобня, город Лобня, улица Жирохова, Дом 1, Квартира 269</i>
	Местоположения помещения, машино-места	-
	Дополнение местоположения помещения, машино-места	<i>Городской Округ Лобня</i>
5	Назначение помещения	<i>жилое квартира</i>
6	Вид (виды) разрешенного использования помещения	-
7	Площадь помещения, машино-места (Р), м2	46,5
8	Наименование помещения	-
1	Кадастровый номер либо ранее присвоенный государственный учетный номер помещения, машино-места (кадастровый, инвентарный или условный номер)	-
	Кадастровый номер исходного объекта недвижимости (объектов недвижимости)	-
2	Номер, тип этажа (этажей), на котором (которых) расположено помещение, машино-место	<i>Этаж 7</i>
3	Обозначение (номер) помещения, машино-места на поэтажном плане	270
4	Адрес помещения, машино-места	<i>Российская Федерация, Московская область, Городской Округ Лобня, город Лобня, улица Жирохова, Дом 1, Квартира 270</i>
	Местоположения помещения, машино-места	-

	Дополнение местоположения помещения, машино-места	Городской Округ Лобня
5	Назначение помещения	жилое квартира
6	Вид (виды) разрешенного использования помещения	-
7	Площадь помещения, машино-места (Р), м2	62,5
8	Наименование помещения	-
1	Кадастровый номер либо ранее присвоенный государственный учетный номер помещения, машино-места (кадастровый, инвентарный или условный номер)	-
	Кадастровый номер исходного объекта недвижимости (объектов недвижимости)	-
2	Номер, тип этажа (этажей), на котором (которых) расположено помещение, машино-место	Этаж 8
3	Обозначение (номер) помещения, машино-места на поэтажном плане	271
4	Адрес помещения, машино-места	Российская Федерация, Московская область, Городской Округ Лобня, город Лобня, улица Жирохова, Дом 1, Квартира 271
	Местоположения помещения, машино-места	-
	Дополнение местоположения помещения, машино-места	Городской Округ Лобня
5	Назначение помещения	жилое квартира
6	Вид (виды) разрешенного использования помещения	-
7	Площадь помещения, машино-места (Р), м2	87,7
8	Наименование помещения	-
1	Кадастровый номер либо ранее присвоенный государственный учетный номер помещения, машино-места (кадастровый, инвентарный или условный номер)	-
	Кадастровый номер исходного объекта недвижимости (объектов недвижимости)	-
2	Номер, тип этажа (этажей), на котором (которых) расположено помещение, машино-место	Этаж 8
3	Обозначение (номер) помещения, машино-места на поэтажном плане	272
	Адрес помещения, машино-места	Российская Федерация, Московская область, Городской Округ Лобня, город Лобня, улица Жирохова, Дом 1, Квартира 272

4	Местоположения помещения, машино-места	-
	Дополнение местоположения помещения, машино-места	Городской Округ Лобня
5	Назначение помещения	жилое квартира
6	Вид (виды) разрешенного использования помещения	-
7	Площадь помещения, машино-места (Р), м2	41,5
8	Наименование помещения	-
1	Кадастровый номер либо ранее присвоенный государственный учетный номер помещения, машино-места (кадастровый, инвентарный или условный номер)	-
	Кадастровый номер исходного объекта недвижимости (объектов недвижимости)	-
2	Номер, тип этажа (этажей), на котором (которых) расположено помещение, машино-место	Этаж 8
3	Обозначение (номер) помещения, машино-места на поэтажном плане	273
4	Адрес помещения, машино-места	Российская Федерация, Московская область, Городской Округ Лобня, город Лобня, улица Жирохова, Дом 1, Квартира 273
	Местоположения помещения, машино-места	-
	Дополнение местоположения помещения, машино-места	Городской Округ Лобня
5	Назначение помещения	жилое квартира
6	Вид (виды) разрешенного использования помещения	-
7	Площадь помещения, машино-места (Р), м2	44,5
8	Наименование помещения	-
1	Кадастровый номер либо ранее присвоенный государственный учетный номер помещения, машино-места (кадастровый, инвентарный или условный номер)	-
	Кадастровый номер исходного объекта недвижимости (объектов недвижимости)	-
2	Номер, тип этажа (этажей), на котором (которых) расположено помещение, машино-место	Этаж 8
3	Обозначение (номер) помещения, машино-места на поэтажном плане	274

4	Адрес помещения, машино-места	Российская Федерация, Московская область, Городской Округ Лобня, город Лобня, улица Жирохова, Дом 1, Квартира 274
	Местоположения помещения, машино-места	-
	Дополнение местоположения помещения, машино-места	Городской Округ Лобня
5	Назначение помещения	жилое квартира
6	Вид (виды) разрешенного использования помещения	-
7	Площадь помещения, машино-места (Р), м2	54,8
8	Наименование помещения	-
1	Кадастровый номер либо ранее присвоенный государственный учетный номер помещения, машино-места (кадастровый, инвентарный или условный номер)	-
	Кадастровый номер исходного объекта недвижимости (объектов недвижимости)	-
2	Номер, тип этажа (этажей), на котором (которых) расположено помещение, машино-место	Этаж 8
3	Обозначение (номер) помещения, машино-места на поэтажном плане	275
4	Адрес помещения, машино-места	Российская Федерация, Московская область, Городской Округ Лобня, город Лобня, улица Жирохова, Дом 1, Квартира 275
	Местоположения помещения, машино-места	-
	Дополнение местоположения помещения, машино-места	Городской Округ Лобня
5	Назначение помещения	жилое квартира
6	Вид (виды) разрешенного использования помещения	-
7	Площадь помещения, машино-места (Р), м2	46,5
8	Наименование помещения	-
1	Кадастровый номер либо ранее присвоенный государственный учетный номер помещения, машино-места (кадастровый, инвентарный или условный номер)	-
	Кадастровый номер исходного объекта недвижимости (объектов недвижимости)	-
2	Номер, тип этажа (этажей), на котором (которых) расположено помещение, машино-место	Этаж 8

3	Обозначение (номер) помещения, машино-места на поэтажном плане	276
4	Адрес помещения, машино-места	Российская Федерация, Московская область, Городской Округ Лобня, город Лобня, улица Жирохова, Дом 1, Квартира 276
	Местоположения помещения, машино-места	-
	Дополнение местоположения помещения, машино-места	Городской Округ Лобня
5	Назначение помещения	жилое квартира
6	Вид (виды) разрешенного использования помещения	-
7	Площадь помещения, машино-места (Р), м2	62,5
8	Наименование помещения	-
1	Кадастровый номер либо ранее присвоенный государственный учетный номер помещения, машино-места (кадастровый, инвентарный или условный номер)	-
	Кадастровый номер исходного объекта недвижимости (объектов недвижимости)	-
2	Номер, тип этажа (этажей), на котором (которых) расположено помещение, машино-место	Этаж 9
3	Обозначение (номер) помещения, машино-места на поэтажном плане	277
4	Адрес помещения, машино-места	Российская Федерация, Московская область, Городской Округ Лобня, город Лобня, улица Жирохова, Дом 1, Квартира 277
	Местоположения помещения, машино-места	-
	Дополнение местоположения помещения, машино-места	Городской Округ Лобня
5	Назначение помещения	жилое квартира
6	Вид (виды) разрешенного использования помещения	-
7	Площадь помещения, машино-места (Р), м2	87,7
8	Наименование помещения	-
1	Кадастровый номер либо ранее присвоенный государственный учетный номер помещения, машино-места (кадастровый, инвентарный или условный номер)	-
	Кадастровый номер исходного объекта недвижимости (объектов недвижимости)	-

2	Номер, тип этажа (этажей), на котором (которых) расположено помещение, машино-место	Этаж 9
3	Обозначение (номер) помещения, машино-места на поэтажном плане	278
4	Адрес помещения, машино-места	Российская Федерация, Московская область, Городской Округ Лобня, город Лобня, улица Жирохова, Дом 1, Квартира 278
	Местоположения помещения, машино-места	-
	Дополнение местоположения помещения, машино-места	Городской Округ Лобня
5	Назначение помещения	жилое квартира
6	Вид (виды) разрешенного использования помещения	-
7	Площадь помещения, машино-места (Р), м2	41,5
8	Наименование помещения	-
1	Кадастровый номер либо ранее присвоенный государственный учетный номер помещения, машино-места (кадастровый, инвентарный или условный номер)	-
	Кадастровый номер исходного объекта недвижимости (объектов недвижимости)	-
2	Номер, тип этажа (этажей), на котором (которых) расположено помещение, машино-место	Этаж 9
3	Обозначение (номер) помещения, машино-места на поэтажном плане	279
4	Адрес помещения, машино-места	Российская Федерация, Московская область, Городской Округ Лобня, город Лобня, улица Жирохова, Дом 1, Квартира 279
	Местоположения помещения, машино-места	-
	Дополнение местоположения помещения, машино-места	Городской Округ Лобня
5	Назначение помещения	жилое квартира
6	Вид (виды) разрешенного использования помещения	-
7	Площадь помещения, машино-места (Р), м2	44,5
8	Наименование помещения	-
1	Кадастровый номер либо ранее присвоенный государственный учетный номер помещения, машино-места (кадастровый, инвентарный или условный номер)	-

	Кадастровый номер исходного объекта недвижимости (объектов недвижимости)	-
2	Номер, тип этажа (этажей), на котором (которых) расположено помещение, машино-место	Этаж 9
3	Обозначение (номер) помещения, машино-места на поэтажном плане	280
4	Адрес помещения, машино-места	Российская Федерация, Московская область, Городской Округ Лобня, город Лобня, улица Жирохова, Дом 1, Квартира 280
	Местоположения помещения, машино-места	-
	Дополнение местоположения помещения, машино-места	Городской Округ Лобня
5	Назначение помещения	жилое квартира
6	Вид (виды) разрешенного использования помещения	-
7	Площадь помещения, машино-места (Р), м2	54,8
8	Наименование помещения	-
1	Кадастровый номер либо ранее присвоенный государственный учетный номер помещения, машино-места (кадастровый, инвентарный или условный номер)	-
	Кадастровый номер исходного объекта недвижимости (объектов недвижимости)	-
2	Номер, тип этажа (этажей), на котором (которых) расположено помещение, машино-место	Этаж 9
3	Обозначение (номер) помещения, машино-места на поэтажном плане	281
4	Адрес помещения, машино-места	Российская Федерация, Московская область, Городской Округ Лобня, город Лобня, улица Жирохова, Дом 1, Квартира 281
	Местоположения помещения, машино-места	-
	Дополнение местоположения помещения, машино-места	Городской Округ Лобня
5	Назначение помещения	жилое квартира
6	Вид (виды) разрешенного использования помещения	-
7	Площадь помещения, машино-места (Р), м2	46,5
8	Наименование помещения	-

1	Кадастровый номер либо ранее присвоенный государственный учетный номер помещения, машино-места (кадастровый, инвентарный или условный номер)	-
	Кадастровый номер исходного объекта недвижимости (объектов недвижимости)	-
2	Номер, тип этажа (этажей), на котором (которых) расположено помещение, машино-место	Этаж 9
3	Обозначение (номер) помещения, машино-места на поэтажном плане	282
4	Адрес помещения, машино-места	Российская Федерация, Московская область, Городской Округ Лобня, город Лобня, улица Жирохова, Дом 1, Квартира 282
	Местоположения помещения, машино-места	-
	Дополнение местоположения помещения, машино-места	Городской Округ Лобня
5	Назначение помещения	жилое квартира
6	Вид (виды) разрешенного использования помещения	-
7	Площадь помещения, машино-места (Р), м2	62,5
8	Наименование помещения	-
1	Кадастровый номер либо ранее присвоенный государственный учетный номер помещения, машино-места (кадастровый, инвентарный или условный номер)	-
	Кадастровый номер исходного объекта недвижимости (объектов недвижимости)	-
2	Номер, тип этажа (этажей), на котором (которых) расположено помещение, машино-место	Этаж 10
3	Обозначение (номер) помещения, машино-места на поэтажном плане	283
4	Адрес помещения, машино-места	Российская Федерация, Московская область, Городской Округ Лобня, город Лобня, улица Жирохова, Дом 1, Квартира 283
	Местоположения помещения, машино-места	-
	Дополнение местоположения помещения, машино-места	Городской Округ Лобня
5	Назначение помещения	жилое квартира
6	Вид (виды) разрешенного использования помещения	-

7	Площадь помещения, машино-места (Р), м2	87,7
8	Наименование помещения	-
1	Кадастровый номер либо ранее присвоенный государственный учетный номер помещения, машино-места (кадастровый, инвентарный или условный номер)	-
	Кадастровый номер исходного объекта недвижимости (объектов недвижимости)	-
2	Номер, тип этажа (этажей), на котором (которых) расположено помещение, машино-место	Этаж 10
3	Обозначение (номер) помещения, машино-места на поэтажном плане	284
4	Адрес помещения, машино-места	Российская Федерация, Московская область, Городской Округ Лобня, город Лобня, улица Жирохова, Дом 1, Квартира 284
	Местоположения помещения, машино-места	-
	Дополнение местоположения помещения, машино-места	Городской Округ Лобня
5	Назначение помещения	жилое квартира
6	Вид (виды) разрешенного использования помещения	-
7	Площадь помещения, машино-места (Р), м2	41,5
8	Наименование помещения	-
1	Кадастровый номер либо ранее присвоенный государственный учетный номер помещения, машино-места (кадастровый, инвентарный или условный номер)	-
	Кадастровый номер исходного объекта недвижимости (объектов недвижимости)	-
2	Номер, тип этажа (этажей), на котором (которых) расположено помещение, машино-место	Этаж 10
3	Обозначение (номер) помещения, машино-места на поэтажном плане	285
4	Адрес помещения, машино-места	Российская Федерация, Московская область, Городской Округ Лобня, город Лобня, улица Жирохова, Дом 1, Квартира 285
	Местоположения помещения, машино-места	-
	Дополнение местоположения помещения, машино-места	Городской Округ Лобня
5	Назначение помещения	жилое квартира

6	Вид (виды) разрешенного использования помещения	-
7	Площадь помещения, машино-места (Р), м2	44,5
8	Наименование помещения	-
1	Кадастровый номер либо ранее присвоенный государственный учетный номер помещения, машино-места (кадастровый, инвентарный или условный номер)	-
	Кадастровый номер исходного объекта недвижимости (объектов недвижимости)	-
2	Номер, тип этажа (этажей), на котором (которых) расположено помещение, машино-место	Этаж 10
3	Обозначение (номер) помещения, машино-места на поэтажном плане	286
4	Адрес помещения, машино-места	Российская Федерация, Московская область, Городской Округ Лобня, город Лобня, улица Жирохова, Дом 1, Квартира 286
	Местоположения помещения, машино-места	-
	Дополнение местоположения помещения, машино-места	Городской Округ Лобня
5	Назначение помещения	жилое квартира
6	Вид (виды) разрешенного использования помещения	-
7	Площадь помещения, машино-места (Р), м2	54,8
8	Наименование помещения	-
1	Кадастровый номер либо ранее присвоенный государственный учетный номер помещения, машино-места (кадастровый, инвентарный или условный номер)	-
	Кадастровый номер исходного объекта недвижимости (объектов недвижимости)	-
2	Номер, тип этажа (этажей), на котором (которых) расположено помещение, машино-место	Этаж 10
3	Обозначение (номер) помещения, машино-места на поэтажном плане	287
4	Адрес помещения, машино-места	Российская Федерация, Московская область, Городской Округ Лобня, город Лобня, улица Жирохова, Дом 1, Квартира 287
	Местоположения помещения, машино-места	-
	Дополнение местоположения помещения, машино-места	Городской Округ Лобня

5	Назначение помещения	<i>жилое квартира</i>
6	Вид (виды) разрешенного использования помещения	-
7	Площадь помещения, машино-места (Р), м2	46,5
8	Наименование помещения	-
1	Кадастровый номер либо ранее присвоенный государственный учетный номер помещения, машино-места (кадастровый, инвентарный или условный номер)	-
	Кадастровый номер исходного объекта недвижимости (объектов недвижимости)	-
2	Номер, тип этажа (этажей), на котором (которых) расположено помещение, машино-место	<i>Этаж 10</i>
3	Обозначение (номер) помещения, машино-места на поэтажном плане	288
4	Адрес помещения, машино-места	<i>Российская Федерация, Московская область, Городской Округ Лобня, город Лобня, улица Жирохова, Дом 1, Квартира 288</i>
	Местоположения помещения, машино-места	-
	Дополнение местоположения помещения, машино-места	<i>Городской Округ Лобня</i>
5	Назначение помещения	<i>жилое квартира</i>
6	Вид (виды) разрешенного использования помещения	-
7	Площадь помещения, машино-места (Р), м2	62,5
8	Наименование помещения	-
1	Кадастровый номер либо ранее присвоенный государственный учетный номер помещения, машино-места (кадастровый, инвентарный или условный номер)	-
	Кадастровый номер исходного объекта недвижимости (объектов недвижимости)	-
2	Номер, тип этажа (этажей), на котором (которых) расположено помещение, машино-место	<i>Этаж 11</i>
3	Обозначение (номер) помещения, машино-места на поэтажном плане	289
4	Адрес помещения, машино-места	<i>Российская Федерация, Московская область, Городской Округ Лобня, город Лобня, улица Жирохова, Дом 1, Квартира 289</i>
	Местоположения помещения, машино-места	-

	Дополнение местоположения помещения, машино-места	Городской Округ Лобня
5	Назначение помещения	жилое квартира
6	Вид (виды) разрешенного использования помещения	-
7	Площадь помещения, машино-места (Р), м2	87,7
8	Наименование помещения	-
1	Кадастровый номер либо ранее присвоенный государственный учетный номер помещения, машино-места (кадастровый, инвентарный или условный номер)	-
	Кадастровый номер исходного объекта недвижимости (объектов недвижимости)	-
2	Номер, тип этажа (этажей), на котором (которых) расположено помещение, машино-место	Этаж 11
3	Обозначение (номер) помещения, машино-места на поэтажном плане	290
4	Адрес помещения, машино-места	Российская Федерация, Московская область, Городской Округ Лобня, город Лобня, улица Жирохова, Дом 1, Квартира 290
	Местоположения помещения, машино-места	-
	Дополнение местоположения помещения, машино-места	Городской Округ Лобня
5	Назначение помещения	жилое квартира
6	Вид (виды) разрешенного использования помещения	-
7	Площадь помещения, машино-места (Р), м2	41,5
8	Наименование помещения	-
1	Кадастровый номер либо ранее присвоенный государственный учетный номер помещения, машино-места (кадастровый, инвентарный или условный номер)	-
	Кадастровый номер исходного объекта недвижимости (объектов недвижимости)	-
2	Номер, тип этажа (этажей), на котором (которых) расположено помещение, машино-место	Этаж 11
3	Обозначение (номер) помещения, машино-места на поэтажном плане	291
	Адрес помещения, машино-места	Российская Федерация, Московская область, Городской Округ Лобня, город Лобня, улица Жирохова, Дом 1, Квартира 291

4	Местоположения помещения, машино-места	-
	Дополнение местоположения помещения, машино-места	Городской Округ Лобня
5	Назначение помещения	жилое квартира
6	Вид (виды) разрешенного использования помещения	-
7	Площадь помещения, машино-места (Р), м2	44,5
8	Наименование помещения	-
1	Кадастровый номер либо ранее присвоенный государственный учетный номер помещения, машино-места (кадастровый, инвентарный или условный номер)	-
	Кадастровый номер исходного объекта недвижимости (объектов недвижимости)	-
2	Номер, тип этажа (этажей), на котором (которых) расположено помещение, машино-место	Этаж 11
3	Обозначение (номер) помещения, машино-места на поэтажном плане	292
4	Адрес помещения, машино-места	Российская Федерация, Московская область, Городской Округ Лобня, город Лобня, улица Жирохова, Дом 1, Квартира 292
	Местоположения помещения, машино-места	-
	Дополнение местоположения помещения, машино-места	Городской Округ Лобня
5	Назначение помещения	жилое квартира
6	Вид (виды) разрешенного использования помещения	-
7	Площадь помещения, машино-места (Р), м2	54,8
8	Наименование помещения	-
1	Кадастровый номер либо ранее присвоенный государственный учетный номер помещения, машино-места (кадастровый, инвентарный или условный номер)	-
	Кадастровый номер исходного объекта недвижимости (объектов недвижимости)	-
2	Номер, тип этажа (этажей), на котором (которых) расположено помещение, машино-место	Этаж 11
3	Обозначение (номер) помещения, машино-места на поэтажном плане	293

4	Адрес помещения, машино-места	Российская Федерация, Московская область, Городской Округ Лобня, город Лобня, улица Жирохова, Дом 1, Квартира 293
	Местоположения помещения, машино-места	-
	Дополнение местоположения помещения, машино-места	Городской Округ Лобня
5	Назначение помещения	жилое квартира
6	Вид (виды) разрешенного использования помещения	-
7	Площадь помещения, машино-места (Р), м2	46,5
8	Наименование помещения	-
1	Кадастровый номер либо ранее присвоенный государственный учетный номер помещения, машино-места (кадастровый, инвентарный или условный номер)	-
	Кадастровый номер исходного объекта недвижимости (объектов недвижимости)	-
2	Номер, тип этажа (этажей), на котором (которых) расположено помещение, машино-место	Этаж 11
3	Обозначение (номер) помещения, машино-места на поэтажном плане	294
4	Адрес помещения, машино-места	Российская Федерация, Московская область, Городской Округ Лобня, город Лобня, улица Жирохова, Дом 1, Квартира 294
	Местоположения помещения, машино-места	-
	Дополнение местоположения помещения, машино-места	Городской Округ Лобня
5	Назначение помещения	жилое квартира
6	Вид (виды) разрешенного использования помещения	-
7	Площадь помещения, машино-места (Р), м2	62,5
8	Наименование помещения	-
1	Кадастровый номер либо ранее присвоенный государственный учетный номер помещения, машино-места (кадастровый, инвентарный или условный номер)	-
	Кадастровый номер исходного объекта недвижимости (объектов недвижимости)	-
2	Номер, тип этажа (этажей), на котором (которых) расположено помещение, машино-место	Этаж 12

3	Обозначение (номер) помещения, машино-места на поэтажном плане	295
4	Адрес помещения, машино-места	Российская Федерация, Московская область, Городской Округ Лобня, город Лобня, улица Жирохова, Дом 1, Квартира 295
	Местоположения помещения, машино-места	-
	Дополнение местоположения помещения, машино-места	Городской Округ Лобня
5	Назначение помещения	жилое квартира
6	Вид (виды) разрешенного использования помещения	-
7	Площадь помещения, машино-места (Р), м2	87,7
8	Наименование помещения	-
1	Кадастровый номер либо ранее присвоенный государственный учетный номер помещения, машино-места (кадастровый, инвентарный или условный номер)	-
	Кадастровый номер исходного объекта недвижимости (объектов недвижимости)	-
2	Номер, тип этажа (этажей), на котором (которых) расположено помещение, машино-место	Этаж 12
3	Обозначение (номер) помещения, машино-места на поэтажном плане	296
4	Адрес помещения, машино-места	Российская Федерация, Московская область, Городской Округ Лобня, город Лобня, улица Жирохова, Дом 1, Квартира 296
	Местоположения помещения, машино-места	-
	Дополнение местоположения помещения, машино-места	Городской Округ Лобня
5	Назначение помещения	жилое квартира
6	Вид (виды) разрешенного использования помещения	-
7	Площадь помещения, машино-места (Р), м2	41,5
8	Наименование помещения	-
1	Кадастровый номер либо ранее присвоенный государственный учетный номер помещения, машино-места (кадастровый, инвентарный или условный номер)	-
	Кадастровый номер исходного объекта недвижимости (объектов недвижимости)	-

2	Номер, тип этажа (этажей), на котором (которых) расположено помещение, машино-место	Этаж 12
3	Обозначение (номер) помещения, машино-места на поэтажном плане	297
4	Адрес помещения, машино-места	Российская Федерация, Московская область, Городской Округ Лобня, город Лобня, улица Жирохова, Дом 1, Квартира 297
	Местоположения помещения, машино-места	-
	Дополнение местоположения помещения, машино-места	Городской Округ Лобня
5	Назначение помещения	жилое квартира
6	Вид (виды) разрешенного использования помещения	-
7	Площадь помещения, машино-места (Р), м2	44,5
8	Наименование помещения	-
1	Кадастровый номер либо ранее присвоенный государственный учетный номер помещения, машино-места (кадастровый, инвентарный или условный номер)	-
	Кадастровый номер исходного объекта недвижимости (объектов недвижимости)	-
2	Номер, тип этажа (этажей), на котором (которых) расположено помещение, машино-место	Этаж 12
3	Обозначение (номер) помещения, машино-места на поэтажном плане	298
4	Адрес помещения, машино-места	Российская Федерация, Московская область, Городской Округ Лобня, город Лобня, улица Жирохова, Дом 1, Квартира 298
	Местоположения помещения, машино-места	-
	Дополнение местоположения помещения, машино-места	Городской Округ Лобня
5	Назначение помещения	жилое квартира
6	Вид (виды) разрешенного использования помещения	-
7	Площадь помещения, машино-места (Р), м2	54,8
8	Наименование помещения	-
1	Кадастровый номер либо ранее присвоенный государственный учетный номер помещения, машино-места (кадастровый, инвентарный или условный номер)	-

	Кадастровый номер исходного объекта недвижимости (объектов недвижимости)	-
2	Номер, тип этажа (этажей), на котором (которых) расположено помещение, машино-место	Этаж 12
3	Обозначение (номер) помещения, машино-места на поэтажном плане	299
4	Адрес помещения, машино-места	Российская Федерация, Московская область, Городской Округ Лобня, город Лобня, улица Жирохова, Дом 1, Квартира 299
	Местоположения помещения, машино-места	-
	Дополнение местоположения помещения, машино-места	Городской Округ Лобня
5	Назначение помещения	жилое квартира
6	Вид (виды) разрешенного использования помещения	-
7	Площадь помещения, машино-места (Р), м2	46,5
8	Наименование помещения	-
1	Кадастровый номер либо ранее присвоенный государственный учетный номер помещения, машино-места (кадастровый, инвентарный или условный номер)	-
	Кадастровый номер исходного объекта недвижимости (объектов недвижимости)	-
2	Номер, тип этажа (этажей), на котором (которых) расположено помещение, машино-место	Этаж 12
3	Обозначение (номер) помещения, машино-места на поэтажном плане	300
4	Адрес помещения, машино-места	Российская Федерация, Московская область, Городской Округ Лобня, город Лобня, улица Жирохова, Дом 1, Квартира 300
	Местоположения помещения, машино-места	-
	Дополнение местоположения помещения, машино-места	Городской Округ Лобня
5	Назначение помещения	жилое квартира
6	Вид (виды) разрешенного использования помещения	-
7	Площадь помещения, машино-места (Р), м2	62,5
8	Наименование помещения	-

1	Кадастровый номер либо ранее присвоенный государственный учетный номер помещения, машино-места (кадастровый, инвентарный или условный номер)	-
	Кадастровый номер исходного объекта недвижимости (объектов недвижимости)	-
2	Номер, тип этажа (этажей), на котором (которых) расположено помещение, машино-место	Этаж 13
3	Обозначение (номер) помещения, машино-места на поэтажном плане	301
4	Адрес помещения, машино-места	Российская Федерация, Московская область, Городской Округ Лобня, город Лобня, улица Жирохова, Дом 1, Квартира 301
	Местоположения помещения, машино-места	-
	Дополнение местоположения помещения, машино-места	Городской Округ Лобня
5	Назначение помещения	жилое квартира
6	Вид (виды) разрешенного использования помещения	-
7	Площадь помещения, машино-места (Р), м2	87,7
8	Наименование помещения	-
1	Кадастровый номер либо ранее присвоенный государственный учетный номер помещения, машино-места (кадастровый, инвентарный или условный номер)	-
	Кадастровый номер исходного объекта недвижимости (объектов недвижимости)	-
2	Номер, тип этажа (этажей), на котором (которых) расположено помещение, машино-место	Этаж 13
3	Обозначение (номер) помещения, машино-места на поэтажном плане	302
4	Адрес помещения, машино-места	Российская Федерация, Московская область, Городской Округ Лобня, город Лобня, улица Жирохова, Дом 1, Квартира 302
	Местоположения помещения, машино-места	-
	Дополнение местоположения помещения, машино-места	Городской Округ Лобня
5	Назначение помещения	жилое квартира
6	Вид (виды) разрешенного использования помещения	-

7	Площадь помещения, машино-места (Р), м2	41,5
8	Наименование помещения	-
1	Кадастровый номер либо ранее присвоенный государственный учетный номер помещения, машино-места (кадастровый, инвентарный или условный номер)	-
	Кадастровый номер исходного объекта недвижимости (объектов недвижимости)	-
2	Номер, тип этажа (этажей), на котором (которых) расположено помещение, машино-место	Этаж 13
3	Обозначение (номер) помещения, машино-места на поэтажном плане	303
4	Адрес помещения, машино-места	Российская Федерация, Московская область, Городской Округ Лобня, город Лобня, улица Жирохова, Дом 1, Квартира 303
	Местоположения помещения, машино-места	-
	Дополнение местоположения помещения, машино-места	Городской Округ Лобня
5	Назначение помещения	жилое квартира
6	Вид (виды) разрешенного использования помещения	-
7	Площадь помещения, машино-места (Р), м2	44,5
8	Наименование помещения	-
1	Кадастровый номер либо ранее присвоенный государственный учетный номер помещения, машино-места (кадастровый, инвентарный или условный номер)	-
	Кадастровый номер исходного объекта недвижимости (объектов недвижимости)	-
2	Номер, тип этажа (этажей), на котором (которых) расположено помещение, машино-место	Этаж 13
3	Обозначение (номер) помещения, машино-места на поэтажном плане	304
4	Адрес помещения, машино-места	Российская Федерация, Московская область, Городской Округ Лобня, город Лобня, улица Жирохова, Дом 1, Квартира 304
	Местоположения помещения, машино-места	-
	Дополнение местоположения помещения, машино-места	Городской Округ Лобня
5	Назначение помещения	жилое квартира

6	Вид (виды) разрешенного использования помещения	-
7	Площадь помещения, машино-места (Р), м2	54,8
8	Наименование помещения	-
1	Кадастровый номер либо ранее присвоенный государственный учетный номер помещения, машино-места (кадастровый, инвентарный или условный номер)	-
	Кадастровый номер исходного объекта недвижимости (объектов недвижимости)	-
2	Номер, тип этажа (этажей), на котором (которых) расположено помещение, машино-место	Этаж 13
3	Обозначение (номер) помещения, машино-места на поэтажном плане	305
4	Адрес помещения, машино-места	Российская Федерация, Московская область, Городской Округ Лобня, город Лобня, улица Жирохова, Дом 1, Квартира 305
	Местоположения помещения, машино-места	-
	Дополнение местоположения помещения, машино-места	Городской Округ Лобня
5	Назначение помещения	жилое квартира
6	Вид (виды) разрешенного использования помещения	-
7	Площадь помещения, машино-места (Р), м2	46,5
8	Наименование помещения	-
1	Кадастровый номер либо ранее присвоенный государственный учетный номер помещения, машино-места (кадастровый, инвентарный или условный номер)	-
	Кадастровый номер исходного объекта недвижимости (объектов недвижимости)	-
2	Номер, тип этажа (этажей), на котором (которых) расположено помещение, машино-место	Этаж 13
3	Обозначение (номер) помещения, машино-места на поэтажном плане	306
4	Адрес помещения, машино-места	Российская Федерация, Московская область, Городской Округ Лобня, город Лобня, улица Жирохова, Дом 1, Квартира 306
	Местоположения помещения, машино-места	-
	Дополнение местоположения помещения, машино-места	Городской Округ Лобня

5	Назначение помещения	<i>жилое квартира</i>
6	Вид (виды) разрешенного использования помещения	-
7	Площадь помещения, машино-места (Р), м2	62,5
8	Наименование помещения	-
1	Кадастровый номер либо ранее присвоенный государственный учетный номер помещения, машино-места (кадастровый, инвентарный или условный номер)	-
	Кадастровый номер исходного объекта недвижимости (объектов недвижимости)	-
2	Номер, тип этажа (этажей), на котором (которых) расположено помещение, машино-место	<i>Этаж 14</i>
3	Обозначение (номер) помещения, машино-места на поэтажном плане	307
4	Адрес помещения, машино-места	<i>Российская Федерация, Московская область, Городской Округ Лобня, город Лобня, улица Жирохова, Дом 1, Квартира 307</i>
	Местоположения помещения, машино-места	-
	Дополнение местоположения помещения, машино-места	<i>Городской Округ Лобня</i>
5	Назначение помещения	<i>жилое квартира</i>
6	Вид (виды) разрешенного использования помещения	-
7	Площадь помещения, машино-места (Р), м2	87,7
8	Наименование помещения	-
1	Кадастровый номер либо ранее присвоенный государственный учетный номер помещения, машино-места (кадастровый, инвентарный или условный номер)	-
	Кадастровый номер исходного объекта недвижимости (объектов недвижимости)	-
2	Номер, тип этажа (этажей), на котором (которых) расположено помещение, машино-место	<i>Этаж 14</i>
3	Обозначение (номер) помещения, машино-места на поэтажном плане	308
4	Адрес помещения, машино-места	<i>Российская Федерация, Московская область, Городской Округ Лобня, город Лобня, улица Жирохова, Дом 1, Квартира 308</i>
	Местоположения помещения, машино-места	-

	Дополнение местоположения помещения, машино-места	Городской Округ Лобня
5	Назначение помещения	жилое квартира
6	Вид (виды) разрешенного использования помещения	-
7	Площадь помещения, машино-места (Р), м2	41,5
8	Наименование помещения	-
1	Кадастровый номер либо ранее присвоенный государственный учетный номер помещения, машино-места (кадастровый, инвентарный или условный номер)	-
	Кадастровый номер исходного объекта недвижимости (объектов недвижимости)	-
2	Номер, тип этажа (этажей), на котором (которых) расположено помещение, машино-место	Этаж 14
3	Обозначение (номер) помещения, машино-места на поэтажном плане	309
4	Адрес помещения, машино-места	Российская Федерация, Московская область, Городской Округ Лобня, город Лобня, улица Жирохова, Дом 1, Квартира 309
	Местоположения помещения, машино-места	-
	Дополнение местоположения помещения, машино-места	Городской Округ Лобня
5	Назначение помещения	жилое квартира
6	Вид (виды) разрешенного использования помещения	-
7	Площадь помещения, машино-места (Р), м2	44,5
8	Наименование помещения	-
1	Кадастровый номер либо ранее присвоенный государственный учетный номер помещения, машино-места (кадастровый, инвентарный или условный номер)	-
	Кадастровый номер исходного объекта недвижимости (объектов недвижимости)	-
2	Номер, тип этажа (этажей), на котором (которых) расположено помещение, машино-место	Этаж 14
3	Обозначение (номер) помещения, машино-места на поэтажном плане	310
	Адрес помещения, машино-места	Российская Федерация, Московская область, Городской Округ Лобня, город Лобня, улица Жирохова, Дом 1, Квартира 310

4	Местоположения помещения, машино-места	-
	Дополнение местоположения помещения, машино-места	Городской Округ Лобня
5	Назначение помещения	жилое квартира
6	Вид (виды) разрешенного использования помещения	-
7	Площадь помещения, машино-места (Р), м2	54,8
8	Наименование помещения	-
1	Кадастровый номер либо ранее присвоенный государственный учетный номер помещения, машино-места (кадастровый, инвентарный или условный номер)	-
	Кадастровый номер исходного объекта недвижимости (объектов недвижимости)	-
2	Номер, тип этажа (этажей), на котором (которых) расположено помещение, машино-место	Этаж 14
3	Обозначение (номер) помещения, машино-места на поэтажном плане	311
4	Адрес помещения, машино-места	Российская Федерация, Московская область, Городской Округ Лобня, город Лобня, улица Жирохова, Дом 1, Квартира 311
	Местоположения помещения, машино-места	-
	Дополнение местоположения помещения, машино-места	Городской Округ Лобня
5	Назначение помещения	жилое квартира
6	Вид (виды) разрешенного использования помещения	-
7	Площадь помещения, машино-места (Р), м2	46,5
8	Наименование помещения	-
1	Кадастровый номер либо ранее присвоенный государственный учетный номер помещения, машино-места (кадастровый, инвентарный или условный номер)	-
	Кадастровый номер исходного объекта недвижимости (объектов недвижимости)	-
2	Номер, тип этажа (этажей), на котором (которых) расположено помещение, машино-место	Этаж 14
3	Обозначение (номер) помещения, машино-места на поэтажном плане	312

4	Адрес помещения, машино-места	Российская Федерация, Московская область, Городской Округ Лобня, город Лобня, улица Жирохова, Дом 1, Квартира 312
	Местоположения помещения, машино-места	-
	Дополнение местоположения помещения, машино-места	Городской Округ Лобня
5	Назначение помещения	жилое квартира
6	Вид (виды) разрешенного использования помещения	-
7	Площадь помещения, машино-места (Р), м2	62,5
8	Наименование помещения	-
1	Кадастровый номер либо ранее присвоенный государственный учетный номер помещения, машино-места (кадастровый, инвентарный или условный номер)	-
	Кадастровый номер исходного объекта недвижимости (объектов недвижимости)	-
2	Номер, тип этажа (этажей), на котором (которых) расположено помещение, машино-место	Этаж 15
3	Обозначение (номер) помещения, машино-места на поэтажном плане	313
4	Адрес помещения, машино-места	Российская Федерация, Московская область, Городской Округ Лобня, город Лобня, улица Жирохова, Дом 1, Квартира 313
	Местоположения помещения, машино-места	-
	Дополнение местоположения помещения, машино-места	Городской Округ Лобня
5	Назначение помещения	жилое квартира
6	Вид (виды) разрешенного использования помещения	-
7	Площадь помещения, машино-места (Р), м2	87,7
8	Наименование помещения	-
1	Кадастровый номер либо ранее присвоенный государственный учетный номер помещения, машино-места (кадастровый, инвентарный или условный номер)	-
	Кадастровый номер исходного объекта недвижимости (объектов недвижимости)	-
2	Номер, тип этажа (этажей), на котором (которых) расположено помещение, машино-место	Этаж 15

3	Обозначение (номер) помещения, машино-места на поэтажном плане	314
4	Адрес помещения, машино-места	Российская Федерация, Московская область, Городской Округ Лобня, город Лобня, улица Жирохова, Дом 1, Квартира 314
	Местоположения помещения, машино-места	-
	Дополнение местоположения помещения, машино-места	Городской Округ Лобня
5	Назначение помещения	жилое квартира
6	Вид (виды) разрешенного использования помещения	-
7	Площадь помещения, машино-места (Р), м2	41,5
8	Наименование помещения	-
1	Кадастровый номер либо ранее присвоенный государственный учетный номер помещения, машино-места (кадастровый, инвентарный или условный номер)	-
	Кадастровый номер исходного объекта недвижимости (объектов недвижимости)	-
2	Номер, тип этажа (этажей), на котором (которых) расположено помещение, машино-место	Этаж 15
3	Обозначение (номер) помещения, машино-места на поэтажном плане	315
4	Адрес помещения, машино-места	Российская Федерация, Московская область, Городской Округ Лобня, город Лобня, улица Жирохова, Дом 1, Квартира 315
	Местоположения помещения, машино-места	-
	Дополнение местоположения помещения, машино-места	Городской Округ Лобня
5	Назначение помещения	жилое квартира
6	Вид (виды) разрешенного использования помещения	-
7	Площадь помещения, машино-места (Р), м2	44,5
8	Наименование помещения	-
1	Кадастровый номер либо ранее присвоенный государственный учетный номер помещения, машино-места (кадастровый, инвентарный или условный номер)	-
	Кадастровый номер исходного объекта недвижимости (объектов недвижимости)	-

2	Номер, тип этажа (этажей), на котором (которых) расположено помещение, машино-место	Этаж 15
3	Обозначение (номер) помещения, машино-места на поэтажном плане	316
4	Адрес помещения, машино-места	Российская Федерация, Московская область, Городской Округ Лобня, город Лобня, улица Жирохова, Дом 1, Квартира 316
	Местоположения помещения, машино-места	-
	Дополнение местоположения помещения, машино-места	Городской Округ Лобня
5	Назначение помещения	жилое квартира
6	Вид (виды) разрешенного использования помещения	-
7	Площадь помещения, машино-места (Р), м2	54,8
8	Наименование помещения	-
1	Кадастровый номер либо ранее присвоенный государственный учетный номер помещения, машино-места (кадастровый, инвентарный или условный номер)	-
	Кадастровый номер исходного объекта недвижимости (объектов недвижимости)	-
2	Номер, тип этажа (этажей), на котором (которых) расположено помещение, машино-место	Этаж 15
3	Обозначение (номер) помещения, машино-места на поэтажном плане	317
4	Адрес помещения, машино-места	Российская Федерация, Московская область, Городской Округ Лобня, город Лобня, улица Жирохова, Дом 1, Квартира 317
	Местоположения помещения, машино-места	-
	Дополнение местоположения помещения, машино-места	Городской Округ Лобня
5	Назначение помещения	жилое квартира
6	Вид (виды) разрешенного использования помещения	-
7	Площадь помещения, машино-места (Р), м2	46,5
8	Наименование помещения	-
1	Кадастровый номер либо ранее присвоенный государственный учетный номер помещения, машино-места (кадастровый, инвентарный или условный номер)	-

	Кадастровый номер исходного объекта недвижимости (объектов недвижимости)	-
2	Номер, тип этажа (этажей), на котором (которых) расположено помещение, машино-место	Этаж 15
3	Обозначение (номер) помещения, машино-места на поэтажном плане	318
4	Адрес помещения, машино-места	Российская Федерация, Московская область, Городской Округ Лобня, город Лобня, улица Жирохова, Дом 1, Квартира 318
	Местоположения помещения, машино-места	-
	Дополнение местоположения помещения, машино-места	Городской Округ Лобня
5	Назначение помещения	жилое квартира
6	Вид (виды) разрешенного использования помещения	-
7	Площадь помещения, машино-места (Р), м2	62,5
8	Наименование помещения	-
1	Кадастровый номер либо ранее присвоенный государственный учетный номер помещения, машино-места (кадастровый, инвентарный или условный номер)	-
	Кадастровый номер исходного объекта недвижимости (объектов недвижимости)	-
2	Номер, тип этажа (этажей), на котором (которых) расположено помещение, машино-место	Этаж 16
3	Обозначение (номер) помещения, машино-места на поэтажном плане	319
4	Адрес помещения, машино-места	Российская Федерация, Московская область, Городской Округ Лобня, город Лобня, улица Жирохова, Дом 1, Квартира 319
	Местоположения помещения, машино-места	-
	Дополнение местоположения помещения, машино-места	Городской Округ Лобня
5	Назначение помещения	жилое квартира
6	Вид (виды) разрешенного использования помещения	-
7	Площадь помещения, машино-места (Р), м2	87,7
8	Наименование помещения	-

1	Кадастровый номер либо ранее присвоенный государственный учетный номер помещения, машино-места (кадастровый, инвентарный или условный номер)	-
	Кадастровый номер исходного объекта недвижимости (объектов недвижимости)	-
2	Номер, тип этажа (этажей), на котором (которых) расположено помещение, машино-место	Этаж 16
3	Обозначение (номер) помещения, машино-места на поэтажном плане	320
4	Адрес помещения, машино-места	Российская Федерация, Московская область, Городской Округ Лобня, город Лобня, улица Жирохова, Дом 1, Квартира 320
	Местоположения помещения, машино-места	-
	Дополнение местоположения помещения, машино-места	Городской Округ Лобня
5	Назначение помещения	жилое квартира
6	Вид (виды) разрешенного использования помещения	-
7	Площадь помещения, машино-места (Р), м2	41,5
8	Наименование помещения	-
1	Кадастровый номер либо ранее присвоенный государственный учетный номер помещения, машино-места (кадастровый, инвентарный или условный номер)	-
	Кадастровый номер исходного объекта недвижимости (объектов недвижимости)	-
2	Номер, тип этажа (этажей), на котором (которых) расположено помещение, машино-место	Этаж 16
3	Обозначение (номер) помещения, машино-места на поэтажном плане	321
4	Адрес помещения, машино-места	Российская Федерация, Московская область, Городской Округ Лобня, город Лобня, улица Жирохова, Дом 1, Квартира 321
	Местоположения помещения, машино-места	-
	Дополнение местоположения помещения, машино-места	Городской Округ Лобня
5	Назначение помещения	жилое квартира
6	Вид (виды) разрешенного использования помещения	-

7	Площадь помещения, машино-места (Р), м2	44,5
8	Наименование помещения	-
1	Кадастровый номер либо ранее присвоенный государственный учетный номер помещения, машино-места (кадастровый, инвентарный или условный номер)	-
	Кадастровый номер исходного объекта недвижимости (объектов недвижимости)	-
2	Номер, тип этажа (этажей), на котором (которых) расположено помещение, машино-место	Этаж 16
3	Обозначение (номер) помещения, машино-места на поэтажном плане	322
4	Адрес помещения, машино-места	Российская Федерация, Московская область, Городской Округ Лобня, город Лобня, улица Жирохова, Дом 1, Квартира 322
	Местоположения помещения, машино-места	-
	Дополнение местоположения помещения, машино-места	Городской Округ Лобня
5	Назначение помещения	жилое квартира
6	Вид (виды) разрешенного использования помещения	-
7	Площадь помещения, машино-места (Р), м2	54,8
8	Наименование помещения	-
1	Кадастровый номер либо ранее присвоенный государственный учетный номер помещения, машино-места (кадастровый, инвентарный или условный номер)	-
	Кадастровый номер исходного объекта недвижимости (объектов недвижимости)	-
2	Номер, тип этажа (этажей), на котором (которых) расположено помещение, машино-место	Этаж 16
3	Обозначение (номер) помещения, машино-места на поэтажном плане	323
4	Адрес помещения, машино-места	Российская Федерация, Московская область, Городской Округ Лобня, город Лобня, улица Жирохова, Дом 1, Квартира 323
	Местоположения помещения, машино-места	-
	Дополнение местоположения помещения, машино-места	Городской Округ Лобня
5	Назначение помещения	жилое квартира

6	Вид (виды) разрешенного использования помещения	-
7	Площадь помещения, машино-места (Р), м2	46,5
8	Наименование помещения	-
1	Кадастровый номер либо ранее присвоенный государственный учетный номер помещения, машино-места (кадастровый, инвентарный или условный номер)	-
	Кадастровый номер исходного объекта недвижимости (объектов недвижимости)	-
2	Номер, тип этажа (этажей), на котором (которых) расположено помещение, машино-место	Этаж 16
3	Обозначение (номер) помещения, машино-места на поэтажном плане	324
4	Адрес помещения, машино-места	Российская Федерация, Московская область, Городской Округ Лобня, город Лобня, улица Жирохова, Дом 1, Квартира 324
	Местоположения помещения, машино-места	-
	Дополнение местоположения помещения, машино-места	Городской Округ Лобня
5	Назначение помещения	жилое квартира
6	Вид (виды) разрешенного использования помещения	-
7	Площадь помещения, машино-места (Р), м2	62,5
8	Наименование помещения	-
1	Кадастровый номер либо ранее присвоенный государственный учетный номер помещения, машино-места (кадастровый, инвентарный или условный номер)	-
	Кадастровый номер исходного объекта недвижимости (объектов недвижимости)	-
2	Номер, тип этажа (этажей), на котором (которых) расположено помещение, машино-место	Этаж 17 Мансарда Мансарда (технический)
3	Обозначение (номер) помещения, машино-места на поэтажном плане	325
4	Адрес помещения, машино-места	Российская Федерация, Московская область, Городской Округ Лобня, город Лобня, улица Жирохова, Дом 1, Квартира 325
	Местоположения помещения, машино-места	-
	Дополнение местоположения помещения, машино-места	Городской Округ Лобня

5	Назначение помещения	<i>жилое квартира</i>
6	Вид (виды) разрешенного использования помещения	-
7	Площадь помещения, машино-места (Р), м2	<i>150,7</i>
8	Наименование помещения	-
1	Кадастровый номер либо ранее присвоенный государственный учетный номер помещения, машино-места (кадастровый, инвентарный или условный номер)	-
	Кадастровый номер исходного объекта недвижимости (объектов недвижимости)	-
2	Номер, тип этажа (этажей), на котором (которых) расположено помещение, машино-место	<i>Этаж 17 Мансарда Мансарда (технический)</i>
3	Обозначение (номер) помещения, машино-места на поэтажном плане	<i>326</i>
4	Адрес помещения, машино-места	<i>Российская Федерация, Московская область, Городской Округ Лобня, город Лобня, улица Жирохова, Дом 1, Квартира 326</i>
	Местоположения помещения, машино-места	-
	Дополнение местоположения помещения, машино-места	<i>Городской Округ Лобня</i>
5	Назначение помещения	<i>жилое квартира</i>
6	Вид (виды) разрешенного использования помещения	-
7	Площадь помещения, машино-места (Р), м2	<i>79,7</i>
8	Наименование помещения	-
1	Кадастровый номер либо ранее присвоенный государственный учетный номер помещения, машино-места (кадастровый, инвентарный или условный номер)	-
	Кадастровый номер исходного объекта недвижимости (объектов недвижимости)	-
2	Номер, тип этажа (этажей), на котором (которых) расположено помещение, машино-место	<i>Этаж 17 Мансарда Мансарда (технический)</i>
3	Обозначение (номер) помещения, машино-места на поэтажном плане	<i>327</i>
4	Адрес помещения, машино-места	<i>Российская Федерация, Московская область, Городской Округ Лобня, город Лобня, улица Жирохова, Дом 1, Квартира 327</i>
	Местоположения помещения, машино-места	-

	Дополнение местоположения помещения, машино-места	Городской Округ Лобня
5	Назначение помещения	жилое квартира
6	Вид (виды) разрешенного использования помещения	-
7	Площадь помещения, машино-места (Р), м2	87,0
8	Наименование помещения	-
1	Кадастровый номер либо ранее присвоенный государственный учетный номер помещения, машино-места (кадастровый, инвентарный или условный номер)	-
	Кадастровый номер исходного объекта недвижимости (объектов недвижимости)	-
2	Номер, тип этажа (этажей), на котором (которых) расположено помещение, машино-место	Этаж 17 Мансарда Мансарда (технический)
3	Обозначение (номер) помещения, машино-места на поэтажном плане	328
4	Адрес помещения, машино-места	Российская Федерация, Московская область, Городской Округ Лобня, город Лобня, улица Жирохова, Дом 1, Квартира 328
	Местоположения помещения, машино-места	-
	Дополнение местоположения помещения, машино-места	Городской Округ Лобня
5	Назначение помещения	жилое квартира
6	Вид (виды) разрешенного использования помещения	-
7	Площадь помещения, машино-места (Р), м2	106,9
8	Наименование помещения	-
1	Кадастровый номер либо ранее присвоенный государственный учетный номер помещения, машино-места (кадастровый, инвентарный или условный номер)	-
	Кадастровый номер исходного объекта недвижимости (объектов недвижимости)	-
2	Номер, тип этажа (этажей), на котором (которых) расположено помещение, машино-место	Этаж 17 Мансарда Мансарда (технический)
3	Обозначение (номер) помещения, машино-места на поэтажном плане	329
	Адрес помещения, машино-места	Российская Федерация, Московская область, Городской Округ Лобня, город Лобня, улица Жирохова, Дом 1, Квартира 329

4	Местоположения помещения, машино-места	-
	Дополнение местоположения помещения, машино-места	Городской Округ Лобня
5	Назначение помещения	жилое квартира
6	Вид (виды) разрешенного использования помещения	-
7	Площадь помещения, машино-места (Р), м2	89,9
8	Наименование помещения	-
1	Кадастровый номер либо ранее присвоенный государственный учетный номер помещения, машино-места (кадастровый, инвентарный или условный номер)	-
	Кадастровый номер исходного объекта недвижимости (объектов недвижимости)	-
2	Номер, тип этажа (этажей), на котором (которых) расположено помещение, машино-место	Этаж 17 Мансарда Мансарда (технический)
3	Обозначение (номер) помещения, машино-места на поэтажном плане	330
4	Адрес помещения, машино-места	Российская Федерация, Московская область, Городской Округ Лобня, город Лобня, улица Жирохова, Дом 1, Квартира 330
	Местоположения помещения, машино-места	-
	Дополнение местоположения помещения, машино-места	Городской Округ Лобня
5	Назначение помещения	жилое квартира
6	Вид (виды) разрешенного использования помещения	-
7	Площадь помещения, машино-места (Р), м2	122,7
8	Наименование помещения	-
1	Кадастровый номер либо ранее присвоенный государственный учетный номер помещения, машино-места (кадастровый, инвентарный или условный номер)	-
	Кадастровый номер исходного объекта недвижимости (объектов недвижимости)	-
2	Номер, тип этажа (этажей), на котором (которых) расположено помещение, машино-место	Этаж 1
3	Обозначение (номер) помещения, машино-места на поэтажном плане	331

4	Адрес помещения, машино-места	Российская Федерация, Московская область, Городской Округ Лобня, город Лобня, улица Жирохова, Дом 1, Помещение 331
	Местоположения помещения, машино-места	-
	Дополнение местоположения помещения, машино-места	Городской Округ Лобня
5	Назначение помещения	нежилое
6	Вид (виды) разрешенного использования помещения	-
7	Площадь помещения, машино-места (Р), м2	64,7
8	Наименование помещения	-
1	Кадастровый номер либо ранее присвоенный государственный учетный номер помещения, машино-места (кадастровый, инвентарный или условный номер)	-
	Кадастровый номер исходного объекта недвижимости (объектов недвижимости)	-
2	Номер, тип этажа (этажей), на котором (которых) расположено помещение, машино-место	Этаж 1
3	Обозначение (номер) помещения, машино-места на поэтажном плане	332
4	Адрес помещения, машино-места	Российская Федерация, Московская область, Городской Округ Лобня, город Лобня, улица Жирохова, Дом 1, Помещение 332
	Местоположения помещения, машино-места	-
	Дополнение местоположения помещения, машино-места	Городской Округ Лобня
5	Назначение помещения	нежилое
6	Вид (виды) разрешенного использования помещения	-
7	Площадь помещения, машино-места (Р), м2	154,7
8	Наименование помещения	-
1	Кадастровый номер либо ранее присвоенный государственный учетный номер помещения, машино-места (кадастровый, инвентарный или условный номер)	-
	Кадастровый номер исходного объекта недвижимости (объектов недвижимости)	-
2	Номер, тип этажа (этажей), на котором (которых) расположено помещение, машино-место	Этаж 1
3	Обозначение (номер) помещения, машино-места на поэтажном плане	333

4	Адрес помещения, машино-места	Российская Федерация, Московская область, Городской Округ Лобня, город Лобня, улица Жирохова, Дом 1, Помещение 333
	Местоположения помещения, машино-места	-
	Дополнение местоположения помещения, машино-места	Городской Округ Лобня
5	Назначение помещения	нежилое
6	Вид (виды) разрешенного использования помещения	-
7	Площадь помещения, машино-места (Р), м2	229,2
8	Наименование помещения	-
1	Кадастровый номер либо ранее присвоенный государственный учетный номер помещения, машино-места (кадастровый, инвентарный или условный номер)	-
	Кадастровый номер исходного объекта недвижимости (объектов недвижимости)	-
2	Номер, тип этажа (этажей), на котором (которых) расположено помещение, машино-место	Этаж 1
3	Обозначение (номер) помещения, машино-места на поэтажном плане	334
4	Адрес помещения, машино-места	Российская Федерация, Московская область, Городской Округ Лобня, город Лобня, улица Жирохова, Дом 1, Помещение 334
	Местоположения помещения, машино-места	-
	Дополнение местоположения помещения, машино-места	Городской Округ Лобня
5	Назначение помещения	нежилое
6	Вид (виды) разрешенного использования помещения	-
7	Площадь помещения, машино-места (Р), м2	93,8
8	Наименование помещения	-
1	Кадастровый номер либо ранее присвоенный государственный учетный номер помещения, машино-места (кадастровый, инвентарный или условный номер)	-
	Кадастровый номер исходного объекта недвижимости (объектов недвижимости)	-
2	Номер, тип этажа (этажей), на котором (которых) расположено помещение, машино-место	Этаж 1
3	Обозначение (номер) помещения, машино-места на поэтажном плане	335

4	Адрес помещения, машино-места	Российская Федерация, Московская область, Городской Округ Лобня, город Лобня, улица Жирохова, Дом 1, Помещение 335
	Местоположения помещения, машино-места	-
	Дополнение местоположения помещения, машино-места	Городской Округ Лобня
5	Назначение помещения	нежилое
6	Вид (виды) разрешенного использования помещения	-
7	Площадь помещения, машино-места (Р), м2	94,2
8	Наименование помещения	-
1	Кадастровый номер либо ранее присвоенный государственный учетный номер помещения, машино-места (кадастровый, инвентарный или условный номер)	-
	Кадастровый номер исходного объекта недвижимости (объектов недвижимости)	-
2	Номер, тип этажа (этажей), на котором (которых) расположено помещение, машино-место	Этаж 1
3	Обозначение (номер) помещения, машино-места на поэтажном плане	336
4	Адрес помещения, машино-места	Российская Федерация, Московская область, Городской Округ Лобня, город Лобня, улица Жирохова, Дом 1, Помещение 336
	Местоположения помещения, машино-места	-
	Дополнение местоположения помещения, машино-места	Городской Округ Лобня
5	Назначение помещения	нежилое
6	Вид (виды) разрешенного использования помещения	-
7	Площадь помещения, машино-места (Р), м2	76,2
8	Наименование помещения	-
1	Кадастровый номер либо ранее присвоенный государственный учетный номер помещения, машино-места (кадастровый, инвентарный или условный номер)	-
	Кадастровый номер исходного объекта недвижимости (объектов недвижимости)	-
2	Номер, тип этажа (этажей), на котором (которых) расположено помещение, машино-место	Этаж 1
3	Обозначение (номер) помещения, машино-места на поэтажном плане	337

4	Адрес помещения, машино-места	Российская Федерация, Московская область, Городской Округ Лобня, город Лобня, улица Жирохова, Дом 1, Помещение 337
	Местоположения помещения, машино-места	-
	Дополнение местоположения помещения, машино-места	Городской Округ Лобня
5	Назначение помещения	нежилое
6	Вид (виды) разрешенного использования помещения	-
7	Площадь помещения, машино-места (Р), м2	150,2
8	Наименование помещения	-
1	Кадастровый номер либо ранее присвоенный государственный учетный номер помещения, машино-места (кадастровый, инвентарный или условный номер)	-
	Кадастровый номер исходного объекта недвижимости (объектов недвижимости)	-
2	Номер, тип этажа (этажей), на котором (которых) расположено помещение, машино-место	Этаж 1
3	Обозначение (номер) помещения, машино-места на поэтажном плане	338
4	Адрес помещения, машино-места	Российская Федерация, Московская область, Городской Округ Лобня, город Лобня, улица Жирохова, Дом 1, Помещение 338
	Местоположения помещения, машино-места	-
	Дополнение местоположения помещения, машино-места	Городской Округ Лобня
5	Назначение помещения	нежилое
6	Вид (виды) разрешенного использования помещения	-
7	Площадь помещения, машино-места (Р), м2	167,0
8	Наименование помещения	-
1	Кадастровый номер либо ранее присвоенный государственный учетный номер помещения, машино-места (кадастровый, инвентарный или условный номер)	-
	Кадастровый номер исходного объекта недвижимости (объектов недвижимости)	-
2	Номер, тип этажа (этажей), на котором (которых) расположено помещение, машино-место	Этаж 1
3	Обозначение (номер) помещения, машино-места на поэтажном плане	339

4	Адрес помещения, машино-места	Российская Федерация, Московская область, Городской Округ Лобня, город Лобня, улица Жирохова, Дом 1, Помещение 339
	Местоположения помещения, машино-места	-
	Дополнение местоположения помещения, машино-места	Городской Округ Лобня
5	Назначение помещения	нежилое
6	Вид (виды) разрешенного использования помещения	-
7	Площадь помещения, машино-места (Р), м2	63,9
8	Наименование помещения	-
1	Кадастровый номер либо ранее присвоенный государственный учетный номер помещения, машино-места (кадастровый, инвентарный или условный номер)	-
	Кадастровый номер исходного объекта недвижимости (объектов недвижимости)	-
2	Номер, тип этажа (этажей), на котором (которых) расположено помещение, машино-место	Этаж 1
3	Обозначение (номер) помещения, машино-места на поэтажном плане	340
4	Адрес помещения, машино-места	Российская Федерация, Московская область, Городской Округ Лобня, город Лобня, улица Жирохова, Дом 1, Помещение 340
	Местоположения помещения, машино-места	-
	Дополнение местоположения помещения, машино-места	Городской Округ Лобня
5	Назначение помещения	нежилое
6	Вид (виды) разрешенного использования помещения	-
7	Площадь помещения, машино-места (Р), м2	60,5
8	Наименование помещения	-
1	Кадастровый номер либо ранее присвоенный государственный учетный номер помещения, машино-места (кадастровый, инвентарный или условный номер)	-
	Кадастровый номер исходного объекта недвижимости (объектов недвижимости)	-
2	Номер, тип этажа (этажей), на котором (которых) расположено помещение, машино-место	Этаж 1
3	Обозначение (номер) помещения, машино-места на поэтажном плане	341

4	Адрес помещения, машино-места	Российская Федерация, Московская область, Городской Округ Лобня, город Лобня, улица Жирохова, Дом 1, Помещение 341
	Местоположения помещения, машино-места	-
	Дополнение местоположения помещения, машино-места	Городской Округ Лобня
5	Назначение помещения	нежилое
6	Вид (виды) разрешенного использования помещения	-
7	Площадь помещения, машино-места (Р), м2	80,1
8	Наименование помещения	-
1	Кадастровый номер либо ранее присвоенный государственный учетный номер помещения, машино-места (кадастровый, инвентарный или условный номер)	-
	Кадастровый номер исходного объекта недвижимости (объектов недвижимости)	-
2	Номер, тип этажа (этажей), на котором (которых) расположено помещение, машино-место	Этаж 1
3	Обозначение (номер) помещения, машино-места на поэтажном плане	342
4	Адрес помещения, машино-места	Российская Федерация, Московская область, Городской Округ Лобня, город Лобня, улица Жирохова, Дом 1, Помещение 342
	Местоположения помещения, машино-места	-
	Дополнение местоположения помещения, машино-места	Городской Округ Лобня
5	Назначение помещения	нежилое
6	Вид (виды) разрешенного использования помещения	-
7	Площадь помещения, машино-места (Р), м2	84,9
8	Наименование помещения	-
1	Кадастровый номер либо ранее присвоенный государственный учетный номер помещения, машино-места (кадастровый, инвентарный или условный номер)	-
	Кадастровый номер исходного объекта недвижимости (объектов недвижимости)	-
2	Номер, тип этажа (этажей), на котором (которых) расположено помещение, машино-место	Этаж 1
3	Обозначение (номер) помещения, машино-места на поэтажном плане	343

4	Адрес помещения, машино-места	Российская Федерация, Московская область, Городской Округ Лобня, город Лобня, улица Жирохова, Дом 1, Помещение 343
	Местоположения помещения, машино-места	-
	Дополнение местоположения помещения, машино-места	Городской Округ Лобня
5	Назначение помещения	нежилое
6	Вид (виды) разрешенного использования помещения	-
7	Площадь помещения, машино-места (Р), м2	58,9
8	Наименование помещения	-
1	Кадастровый номер либо ранее присвоенный государственный учетный номер помещения, машино-места (кадастровый, инвентарный или условный номер)	-
	Кадастровый номер исходного объекта недвижимости (объектов недвижимости)	-
2	Номер, тип этажа (этажей), на котором (которых) расположено помещение, машино-место	Этаж 2
3	Обозначение (номер) помещения, машино-места на поэтажном плане	344
4	Адрес помещения, машино-места	Российская Федерация, Московская область, Городской Округ Лобня, город Лобня, улица Жирохова, Дом 1, Помещение 344
	Местоположения помещения, машино-места	-
	Дополнение местоположения помещения, машино-места	Городской Округ Лобня
5	Назначение помещения	нежилое
6	Вид (виды) разрешенного использования помещения	-
7	Площадь помещения, машино-места (Р), м2	104,6
8	Наименование помещения	-
1	Кадастровый номер либо ранее присвоенный государственный учетный номер помещения, машино-места (кадастровый, инвентарный или условный номер)	-
	Кадастровый номер исходного объекта недвижимости (объектов недвижимости)	-
2	Номер, тип этажа (этажей), на котором (которых) расположено помещение, машино-место	Этаж 2
3	Обозначение (номер) помещения, машино-места на поэтажном плане	345

4	Адрес помещения, машино-места	Российская Федерация, Московская область, Городской Округ Лобня, город Лобня, улица Жирохова, Дом 1, Помещение 345
	Местоположения помещения, машино-места	-
	Дополнение местоположения помещения, машино-места	Городской Округ Лобня
5	Назначение помещения	нежилое
6	Вид (виды) разрешенного использования помещения	-
7	Площадь помещения, машино-места (Р), м2	122,2
8	Наименование помещения	-
1	Кадастровый номер либо ранее присвоенный государственный учетный номер помещения, машино-места (кадастровый, инвентарный или условный номер)	-
	Кадастровый номер исходного объекта недвижимости (объектов недвижимости)	-
2	Номер, тип этажа (этажей), на котором (которых) расположено помещение, машино-место	Этаж 2
3	Обозначение (номер) помещения, машино-места на поэтажном плане	346
4	Адрес помещения, машино-места	Российская Федерация, Московская область, Городской Округ Лобня, город Лобня, улица Жирохова, Дом 1, Помещение 346
	Местоположения помещения, машино-места	-
	Дополнение местоположения помещения, машино-места	Городской Округ Лобня
5	Назначение помещения	нежилое
6	Вид (виды) разрешенного использования помещения	-
7	Площадь помещения, машино-места (Р), м2	104,7
8	Наименование помещения	-
1	Кадастровый номер либо ранее присвоенный государственный учетный номер помещения, машино-места (кадастровый, инвентарный или условный номер)	-
	Кадастровый номер исходного объекта недвижимости (объектов недвижимости)	-
2	Номер, тип этажа (этажей), на котором (которых) расположено помещение, машино-место	Этаж 2
3	Обозначение (номер) помещения, машино-места на поэтажном плане	347

4	Адрес помещения, машино-места	Российская Федерация, Московская область, Городской Округ Лобня, город Лобня, улица Жирохова, Дом 1, Помещение 347
	Местоположения помещения, машино-места	-
	Дополнение местоположения помещения, машино-места	Городской Округ Лобня
5	Назначение помещения	нежилое
6	Вид (виды) разрешенного использования помещения	-
7	Площадь помещения, машино-места (Р), м2	44,2
8	Наименование помещения	-
1	Кадастровый номер либо ранее присвоенный государственный учетный номер помещения, машино-места (кадастровый, инвентарный или условный номер)	-
	Кадастровый номер исходного объекта недвижимости (объектов недвижимости)	-
2	Номер, тип этажа (этажей), на котором (которых) расположено помещение, машино-место	Этаж 2
3	Обозначение (номер) помещения, машино-места на поэтажном плане	348
4	Адрес помещения, машино-места	Российская Федерация, Московская область, Городской Округ Лобня, город Лобня, улица Жирохова, Дом 1, Помещение 348
	Местоположения помещения, машино-места	-
	Дополнение местоположения помещения, машино-места	Городской Округ Лобня
5	Назначение помещения	нежилое
6	Вид (виды) разрешенного использования помещения	-
7	Площадь помещения, машино-места (Р), м2	138,7
8	Наименование помещения	-
1	Кадастровый номер либо ранее присвоенный государственный учетный номер помещения, машино-места (кадастровый, инвентарный или условный номер)	-
	Кадастровый номер исходного объекта недвижимости (объектов недвижимости)	-
2	Номер, тип этажа (этажей), на котором (которых) расположено помещение, машино-место	Этаж 2
3	Обозначение (номер) помещения, машино-места на поэтажном плане	349

4	Адрес помещения, машино-места	Российская Федерация, Московская область, Городской Округ Лобня, город Лобня, улица Жирохова, Дом 1, Помещение 349
	Местоположения помещения, машино-места	-
	Дополнение местоположения помещения, машино-места	Городской Округ Лобня
5	Назначение помещения	нежилое
6	Вид (виды) разрешенного использования помещения	-
7	Площадь помещения, машино-места (Р), м2	90,0
8	Наименование помещения	-
1	Кадастровый номер либо ранее присвоенный государственный учетный номер помещения, машино-места (кадастровый, инвентарный или условный номер)	-
	Кадастровый номер исходного объекта недвижимости (объектов недвижимости)	-
2	Номер, тип этажа (этажей), на котором (которых) расположено помещение, машино-место	Этаж 2
3	Обозначение (номер) помещения, машино-места на поэтажном плане	350
4	Адрес помещения, машино-места	Российская Федерация, Московская область, Городской Округ Лобня, город Лобня, улица Жирохова, Дом 1, Помещение 350
	Местоположения помещения, машино-места	-
	Дополнение местоположения помещения, машино-места	Городской Округ Лобня
5	Назначение помещения	нежилое
6	Вид (виды) разрешенного использования помещения	-
7	Площадь помещения, машино-места (Р), м2	89,5
8	Наименование помещения	-
1	Кадастровый номер либо ранее присвоенный государственный учетный номер помещения, машино-места (кадастровый, инвентарный или условный номер)	-
	Кадастровый номер исходного объекта недвижимости (объектов недвижимости)	-
2	Номер, тип этажа (этажей), на котором (которых) расположено помещение, машино-место	Этаж 2
3	Обозначение (номер) помещения, машино-места на поэтажном плане	351

4	Адрес помещения, машино-места	Российская Федерация, Московская область, Городской Округ Лобня, город Лобня, улица Жирохова, Дом 1, Помещение 351
	Местоположения помещения, машино-места	-
	Дополнение местоположения помещения, машино-места	Городской Округ Лобня
5	Назначение помещения	нежилое
6	Вид (виды) разрешенного использования помещения	-
7	Площадь помещения, машино-места (Р), м2	138,8
8	Наименование помещения	-
1	Кадастровый номер либо ранее присвоенный государственный учетный номер помещения, машино-места (кадастровый, инвентарный или условный номер)	-
	Кадастровый номер исходного объекта недвижимости (объектов недвижимости)	-
2	Номер, тип этажа (этажей), на котором (которых) расположено помещение, машино-место	Этаж 2
3	Обозначение (номер) помещения, машино-места на поэтажном плане	352
4	Адрес помещения, машино-места	Российская Федерация, Московская область, Городской Округ Лобня, город Лобня, улица Жирохова, Дом 1, Помещение 352
	Местоположения помещения, машино-места	-
	Дополнение местоположения помещения, машино-места	Городской Округ Лобня
5	Назначение помещения	нежилое
6	Вид (виды) разрешенного использования помещения	-
7	Площадь помещения, машино-места (Р), м2	44,3
8	Наименование помещения	-
1	Кадастровый номер либо ранее присвоенный государственный учетный номер помещения, машино-места (кадастровый, инвентарный или условный номер)	-
	Кадастровый номер исходного объекта недвижимости (объектов недвижимости)	-
2	Номер, тип этажа (этажей), на котором (которых) расположено помещение, машино-место	Этаж 2
3	Обозначение (номер) помещения, машино-места на поэтажном плане	353

4	Адрес помещения, машино-места	Российская Федерация, Московская область, Городской Округ Лобня, город Лобня, улица Жирохова, Дом 1, Помещение 353
	Местоположения помещения, машино-места	-
	Дополнение местоположения помещения, машино-места	Городской Округ Лобня
5	Назначение помещения	нежилое
6	Вид (виды) разрешенного использования помещения	-
7	Площадь помещения, машино-места (Р), м2	110,6
8	Наименование помещения	-
1	Кадастровый номер либо ранее присвоенный государственный учетный номер помещения, машино-места (кадастровый, инвентарный или условный номер)	-
	Кадастровый номер исходного объекта недвижимости (объектов недвижимости)	-
2	Номер, тип этажа (этажей), на котором (которых) расположено помещение, машино-место	Этаж 2
3	Обозначение (номер) помещения, машино-места на поэтажном плане	354
4	Адрес помещения, машино-места	Российская Федерация, Московская область, Городской Округ Лобня, город Лобня, улица Жирохова, Дом 1, Помещение 354
	Местоположения помещения, машино-места	-
	Дополнение местоположения помещения, машино-места	Городской Округ Лобня
5	Назначение помещения	нежилое
6	Вид (виды) разрешенного использования помещения	-
7	Площадь помещения, машино-места (Р), м2	131,6
8	Наименование помещения	-
1	Кадастровый номер либо ранее присвоенный государственный учетный номер помещения, машино-места (кадастровый, инвентарный или условный номер)	-
	Кадастровый номер исходного объекта недвижимости (объектов недвижимости)	-
2	Номер, тип этажа (этажей), на котором (которых) расположено помещение, машино-место	Этаж 2
3	Обозначение (номер) помещения, машино-места на поэтажном плане	355

4	Адрес помещения, машино-места	Российская Федерация, Московская область, Городской Округ Лобня, город Лобня, улица Жирохова, Дом 1, Помещение 355
	Местоположения помещения, машино-места	-
	Дополнение местоположения помещения, машино-места	Городской Округ Лобня
5	Назначение помещения	нежилое
6	Вид (виды) разрешенного использования помещения	-
7	Площадь помещения, машино-места (Р), м2	104,6
8	Наименование помещения	-
1	Кадастровый номер либо ранее присвоенный государственный учетный номер помещения, машино-места (кадастровый, инвентарный или условный номер)	-
	Кадастровый номер исходного объекта недвижимости (объектов недвижимости)	-
2	Номер, тип этажа (этажей), на котором (которых) расположено помещение, машино-место	Этаж 2
3	Обозначение (номер) помещения, машино-места на поэтажном плане	356
4	Адрес помещения, машино-места	Российская Федерация, Московская область, Городской Округ Лобня, город Лобня, улица Жирохова, Дом 1, Помещение 356
	Местоположения помещения, машино-места	-
	Дополнение местоположения помещения, машино-места	Городской Округ Лобня
5	Назначение помещения	нежилое
6	Вид (виды) разрешенного использования помещения	-
7	Площадь помещения, машино-места (Р), м2	38,8
8	Наименование помещения	-
1	Кадастровый номер либо ранее присвоенный государственный учетный номер помещения, машино-места (кадастровый, инвентарный или условный номер)	-
	Кадастровый номер исходного объекта недвижимости (объектов недвижимости)	-
2	Номер, тип этажа (этажей), на котором (которых) расположено помещение, машино-место	Этаж 2
3	Обозначение (номер) помещения, машино-места на поэтажном плане	357

4	Адрес помещения, машино-места	Российская Федерация, Московская область, Городской Округ Лобня, город Лобня, улица Жирохова, Дом 1, Помещение 357
	Местоположения помещения, машино-места	-
	Дополнение местоположения помещения, машино-места	Городской Округ Лобня
5	Назначение помещения	нежилое
6	Вид (виды) разрешенного использования помещения	-
7	Площадь помещения, машино-места (Р), м2	30,5
8	Наименование помещения	-
1	Кадастровый номер либо ранее присвоенный государственный учетный номер помещения, машино-места (кадастровый, инвентарный или условный номер)	-
	Кадастровый номер исходного объекта недвижимости (объектов недвижимости)	-
2	Номер, тип этажа (этажей), на котором (которых) расположено помещение, машино-место	Этаж 2
3	Обозначение (номер) помещения, машино-места на поэтажном плане	358
4	Адрес помещения, машино-места	Российская Федерация, Московская область, Городской Округ Лобня, город Лобня, улица Жирохова, Дом 1, Помещение 358
	Местоположения помещения, машино-места	-
	Дополнение местоположения помещения, машино-места	Городской Округ Лобня
5	Назначение помещения	нежилое
6	Вид (виды) разрешенного использования помещения	-
7	Площадь помещения, машино-места (Р), м2	30,3
8	Наименование помещения	-
1	Кадастровый номер либо ранее присвоенный государственный учетный номер помещения, машино-места (кадастровый, инвентарный или условный номер)	-
	Кадастровый номер исходного объекта недвижимости (объектов недвижимости)	-
2	Номер, тип этажа (этажей), на котором (которых) расположено помещение, машино-место	Этаж 2
3	Обозначение (номер) помещения, машино-места на поэтажном плане	359

4	Адрес помещения, машино-места	Российская Федерация, Московская область, Городской Округ Лобня, город Лобня, улица Жирохова, Дом 1, Помещение 359
	Местоположения помещения, машино-места	-
	Дополнение местоположения помещения, машино-места	Городской Округ Лобня
5	Назначение помещения	нежилое
6	Вид (виды) разрешенного использования помещения	-
7	Площадь помещения, машино-места (Р), м2	49,5
8	Наименование помещения	-
1	Кадастровый номер либо ранее присвоенный государственный учетный номер помещения, машино-места (кадастровый, инвентарный или условный номер)	-
	Кадастровый номер исходного объекта недвижимости (объектов недвижимости)	-
2	Номер, тип этажа (этажей), на котором (которых) расположено помещение, машино-место	Этаж 2
3	Обозначение (номер) помещения, машино-места на поэтажном плане	360
4	Адрес помещения, машино-места	Российская Федерация, Московская область, Городской Округ Лобня, город Лобня, улица Жирохова, Дом 1, Помещение 360
	Местоположения помещения, машино-места	-
	Дополнение местоположения помещения, машино-места	Городской Округ Лобня
5	Назначение помещения	нежилое
6	Вид (виды) разрешенного использования помещения	-
7	Площадь помещения, машино-места (Р), м2	61,7
8	Наименование помещения	-
1	Кадастровый номер либо ранее присвоенный государственный учетный номер помещения, машино-места (кадастровый, инвентарный или условный номер)	-
	Кадастровый номер исходного объекта недвижимости (объектов недвижимости)	-
2	Номер, тип этажа (этажей), на котором (которых) расположено помещение, машино-место	Этаж 2
3	Обозначение (номер) помещения, машино-места на поэтажном плане	361

4	Адрес помещения, машино-места	Российская Федерация, Московская область, Городской Округ Лобня, город Лобня, улица Жирохова, Дом 1, Помещение 361
	Местоположения помещения, машино-места	-
	Дополнение местоположения помещения, машино-места	Городской Округ Лобня
5	Назначение помещения	нежилое
6	Вид (виды) разрешенного использования помещения	-
7	Площадь помещения, машино-места (Р), м2	61,6
8	Наименование помещения	-
1	Кадастровый номер либо ранее присвоенный государственный учетный номер помещения, машино-места (кадастровый, инвентарный или условный номер)	-
	Кадастровый номер исходного объекта недвижимости (объектов недвижимости)	-
2	Номер, тип этажа (этажей), на котором (которых) расположено помещение, машино-место	Этаж 2
3	Обозначение (номер) помещения, машино-места на поэтажном плане	362
4	Адрес помещения, машино-места	Российская Федерация, Московская область, Городской Округ Лобня, город Лобня, улица Жирохова, Дом 1, Помещение 362
	Местоположения помещения, машино-места	-
	Дополнение местоположения помещения, машино-места	Городской Округ Лобня
5	Назначение помещения	нежилое
6	Вид (виды) разрешенного использования помещения	-
7	Площадь помещения, машино-места (Р), м2	49,4
8	Наименование помещения	-
1	Кадастровый номер либо ранее присвоенный государственный учетный номер помещения, машино-места (кадастровый, инвентарный или условный номер)	-
	Кадастровый номер исходного объекта недвижимости (объектов недвижимости)	-
2	Номер, тип этажа (этажей), на котором (которых) расположено помещение, машино-место	Этаж 2
3	Обозначение (номер) помещения, машино-места на поэтажном плане	363

4	Адрес помещения, машино-места	Российская Федерация, Московская область, Городской Округ Лобня, город Лобня, улица Жирохова, Дом 1, Помещение 363
	Местоположения помещения, машино-места	-
	Дополнение местоположения помещения, машино-места	Городской Округ Лобня
5	Назначение помещения	нежилое
6	Вид (виды) разрешенного использования помещения	-
7	Площадь помещения, машино-места (Р), м2	30,5
8	Наименование помещения	-
1	Кадастровый номер либо ранее присвоенный государственный учетный номер помещения, машино-места (кадастровый, инвентарный или условный номер)	-
	Кадастровый номер исходного объекта недвижимости (объектов недвижимости)	-
2	Номер, тип этажа (этажей), на котором (которых) расположено помещение, машино-место	Этаж 2
3	Обозначение (номер) помещения, машино-места на поэтажном плане	364
4	Адрес помещения, машино-места	Российская Федерация, Московская область, Городской Округ Лобня, город Лобня, улица Жирохова, Дом 1, Помещение 364
	Местоположения помещения, машино-места	-
	Дополнение местоположения помещения, машино-места	Городской Округ Лобня
5	Назначение помещения	нежилое
6	Вид (виды) разрешенного использования помещения	-
7	Площадь помещения, машино-места (Р), м2	30,3
8	Наименование помещения	-
1	Кадастровый номер либо ранее присвоенный государственный учетный номер помещения, машино-места (кадастровый, инвентарный или условный номер)	-
	Кадастровый номер исходного объекта недвижимости (объектов недвижимости)	-
2	Номер, тип этажа (этажей), на котором (которых) расположено помещение, машино-место	Этаж 2
3	Обозначение (номер) помещения, машино-места на поэтажном плане	365

4	Адрес помещения, машино-места	Российская Федерация, Московская область, Городской Округ Лобня, город Лобня, улица Жирохова, Дом 1, Помещение 365
	Местоположения помещения, машино-места	-
	Дополнение местоположения помещения, машино-места	Городской Округ Лобня
5	Назначение помещения	нежилое
6	Вид (виды) разрешенного использования помещения	-
7	Площадь помещения, машино-места (Р), м2	38,8
8	Наименование помещения	-
1	Кадастровый номер либо ранее присвоенный государственный учетный номер помещения, машино-места (кадастровый, инвентарный или условный номер)	-
	Кадастровый номер исходного объекта недвижимости (объектов недвижимости)	-
2	Номер, тип этажа (этажей), на котором (которых) расположено помещение, машино-место	Мансарда Мансарда (технический)
3	Обозначение (номер) помещения, машино-места на поэтажном плане	366
4	Адрес помещения, машино-места	Российская Федерация, Московская область, Городской Округ Лобня, город Лобня, улица Жирохова, Дом 1, Помещение 366
	Местоположения помещения, машино-места	-
	Дополнение местоположения помещения, машино-места	Городской Округ Лобня
5	Назначение помещения	нежилое
6	Вид (виды) разрешенного использования помещения	-
7	Площадь помещения, машино-места (Р), м2	30,2
8	Наименование помещения	-
1	Кадастровый номер либо ранее присвоенный государственный учетный номер помещения, машино-места (кадастровый, инвентарный или условный номер)	-
	Кадастровый номер исходного объекта недвижимости (объектов недвижимости)	-
2	Номер, тип этажа (этажей), на котором (которых) расположено помещение, машино-место	Подвал Подвал
3	Обозначение (номер) помещения, машино-места на поэтажном плане	367

4	Адрес помещения, машино-места	Российская Федерация, Московская область, Городской Округ Лобня, город Лобня, улица Жирохова, Дом 1, Помещение 367
	Местоположения помещения, машино-места	-
	Дополнение местоположения помещения, машино-места	Городской Округ Лобня
5	Назначение помещения	нежилое общее имущество в многоквартирном доме
6	Вид (виды) разрешенного использования помещения	-
7	Площадь помещения, машино-места (Р), м2	1873,1
8	Наименование помещения	-
1	Кадастровый номер либо ранее присвоенный государственный учетный номер помещения, машино-места (кадастровый, инвентарный или условный номер)	-
	Кадастровый номер исходного объекта недвижимости (объектов недвижимости)	-
2	Номер, тип этажа (этажей), на котором (которых) расположено помещение, машино-место	Этаж 1 Этаж 2 Этаж 3 Этаж 4 Этаж 5 Этаж 6 Этаж 7 Этаж 8 Этаж 9 Этаж 10 Этаж 11 Этаж 12 Этаж 13 Этаж 14 Этаж 15 Этаж 16 Этаж 17 Мансарда Мансарда (Технический)
3	Обозначение (номер) помещения, машино-места на поэтажном плане	368
4	Адрес помещения, машино-места	Российская Федерация, Московская область, Городской Округ Лобня, город Лобня, улица Жирохова, Дом 1, Помещение 368
	Местоположения помещения, машино-места	-
	Дополнение местоположения помещения, машино-места	Городской Округ Лобня

5	Назначение помещения	<i>нежилое общее имущество в многоквартирном доме</i>
6	Вид (виды) разрешенного использования помещения	-
7	Площадь помещения, машино-места (Р), м2	1258,5
8	Наименование помещения	-
1	Кадастровый номер либо ранее присвоенный государственный учетный номер помещения, машино-места (кадастровый, инвентарный или условный номер)	-
	Кадастровый номер исходного объекта недвижимости (объектов недвижимости)	-
2	Номер, тип этажа (этажей), на котором (которых) расположено помещение, машино-место	<i>Этаж 1</i>
3	Обозначение (номер) помещения, машино-места на поэтажном плане	369
4	Адрес помещения, машино-места	<i>Российская Федерация, Московская область, Городской Округ Лобня, город Лобня, улица Жирохова, Дом 1, Помещение 369</i>
	Местоположения помещения, машино-места	-
	Дополнение местоположения помещения, машино-места	<i>Городской Округ Лобня</i>
5	Назначение помещения	<i>нежилое общее имущество в многоквартирном доме</i>
6	Вид (виды) разрешенного использования помещения	-
7	Площадь помещения, машино-места (Р), м2	5,1
8	Наименование помещения	-
1	Кадастровый номер либо ранее присвоенный государственный учетный номер помещения, машино-места (кадастровый, инвентарный или условный номер)	-
	Кадастровый номер исходного объекта недвижимости (объектов недвижимости)	-


2	Номер, тип этажа (этажей), на котором (которых) расположено помещение, машино-место	Этаж 1 Этаж 2 Этаж 3 Этаж 4 Этаж 5 Этаж 6 Этаж 7 Этаж 8 Этаж 9 Этаж 10 Этаж 11 Этаж 12 Этаж 13 Этаж 14 Этаж 15 Этаж 16 Этаж 17 Мансарда Мансарда (Технический)
3	Обозначение (номер) помещения, машино-места на поэтажном плане	370
4	Адрес помещения, машино-места	Российская Федерация, Московская область, Городской Округ Лобня, город Лобня, улица Жирохова, Дом 1, Помещение 370
	Местоположения помещения, машино-места	-
	Дополнение местоположения помещения, машино-места	Городской Округ Лобня
5	Назначение помещения	нежилое общее имущество в многоквартирном доме
6	Вид (виды) разрешенного использования помещения	-
7	Площадь помещения, машино-места (Р), м2	972,6
8	Наименование помещения	-
1	Кадастровый номер либо ранее присвоенный государственный учетный номер помещения, машино-места (кадастровый, инвентарный или условный номер)	-
	Кадастровый номер исходного объекта недвижимости (объектов недвижимости)	-
2	Номер, тип этажа (этажей), на котором (которых) расположено помещение, машино-место	Этаж 1
3	Обозначение (номер) помещения, машино-места на поэтажном плане	371
	Адрес помещения, машино-места	Российская Федерация, Московская область, Городской Округ Лобня, город Лобня, улица Жирохова, Дом 1, Помещение 371

4	Местоположения помещения, машино-места	-
	Дополнение местоположения помещения, машино-места	Городской Округ Лобня
5	Назначение помещения	нежилое общее имущество в многоквартирном доме
6	Вид (виды) разрешенного использования помещения	-
7	Площадь помещения, машино-места (Р), м2	5,1
8	Наименование помещения	-
1	Кадастровый номер либо ранее присвоенный государственный учетный номер помещения, машино-места (кадастровый, инвентарный или условный номер)	-
	Кадастровый номер исходного объекта недвижимости (объектов недвижимости)	-
2	Номер, тип этажа (этажей), на котором (которых) расположено помещение, машино-место	Этаж 1 Этаж 2 Этаж 3 Этаж 4 Этаж 5 Этаж 6 Этаж 7 Этаж 8 Этаж 9 Этаж 10 Этаж 11 Этаж 12 Этаж 13 Этаж 14 Этаж 15 Этаж 16 Этаж 17 Мансарда Мансарда (технический)
3	Обозначение (номер) помещения, машино-места на поэтажном плане	372
4	Адрес помещения, машино-места	Российская Федерация, Московская область, Городской Округ Лобня, город Лобня, улица Жирохова, Дом 1, Помещение 372
	Местоположения помещения, машино-места	-
	Дополнение местоположения помещения, машино-места	Городской Округ Лобня
5	Назначение помещения	нежилое общее имущество в многоквартирном доме

6	Вид (виды) разрешенного использования помещения	-
7	Площадь помещения, машино-места (Р), м2	904,2
8	Наименование помещения	-
1	Кадастровый номер либо ранее присвоенный государственный учетный номер помещения, машино-места (кадастровый, инвентарный или условный номер)	-
	Кадастровый номер исходного объекта недвижимости (объектов недвижимости)	-
2	Номер, тип этажа (этажей), на котором (которых) расположено помещение, машино-место	Этаж 1
3	Обозначение (номер) помещения, машино-места на поэтажном плане	373
4	Адрес помещения, машино-места	Российская Федерация, Московская область, Городской Округ Лобня, город Лобня, улица Жирохова, Дом 1, Помещение 373
	Местоположения помещения, машино-места	-
	Дополнение местоположения помещения, машино-места	Городской Округ Лобня
5	Назначение помещения	нежилое общее имущество в многоквартирном доме
6	Вид (виды) разрешенного использования помещения	-
7	Площадь помещения, машино-места (Р), м2	5,1
8	Наименование помещения	-
1	Кадастровый номер либо ранее присвоенный государственный учетный номер помещения, машино-места (кадастровый, инвентарный или условный номер)	-
	Кадастровый номер исходного объекта недвижимости (объектов недвижимости)	-


2	Номер, тип этажа (этажей), на котором (которых) расположено помещение, машино-место	Этаж 1 Этаж 2 Этаж 3 Этаж 4 Этаж 5 Этаж 6 Этаж 7 Этаж 8 Этаж 9 Этаж 10 Этаж 11 Этаж 12 Этаж 13 Этаж 14 Этаж 15 Этаж 16 Этаж 17 Мансарда Мансарда (технический)
3	Обозначение (номер) помещения, машино-места на поэтажном плане	374
4	Адрес помещения, машино-места	Российская Федерация, Московская область, Городской Округ Лобня, город Лобня, улица Жирохова, Дом 1, Помещение 374
	Местоположения помещения, машино-места	-
	Дополнение местоположения помещения, машино-места	Городской Округ Лобня
5	Назначение помещения	нежилое общее имущество в многоквартирном доме
6	Вид (виды) разрешенного использования помещения	-
7	Площадь помещения, машино-места (Р), м2	1236,8
8	Наименование помещения	-
1	Кадастровый номер либо ранее присвоенный государственный учетный номер помещения, машино-места (кадастровый, инвентарный или условный номер)	-
	Кадастровый номер исходного объекта недвижимости (объектов недвижимости)	-
2	Номер, тип этажа (этажей), на котором (которых) расположено помещение, машино-место	Этаж 1
3	Обозначение (номер) помещения, машино-места на поэтажном плане	375
	Адрес помещения, машино-места	Российская Федерация, Московская область, Городской Округ Лобня, город Лобня, улица Жирохова, Дом 1, Помещение 375

4	Местоположения помещения, машино-места	-
	Дополнение местоположения помещения, машино-места	<i>Городской Округ Лобня</i>
5	Назначение помещения	<i>нежилое общее имущество в многоквартирном доме</i>
6	Вид (виды) разрешенного использования помещения	-
7	Площадь помещения, машино-места (Р), м2	<i>5,1</i>
8	Наименование помещения	-

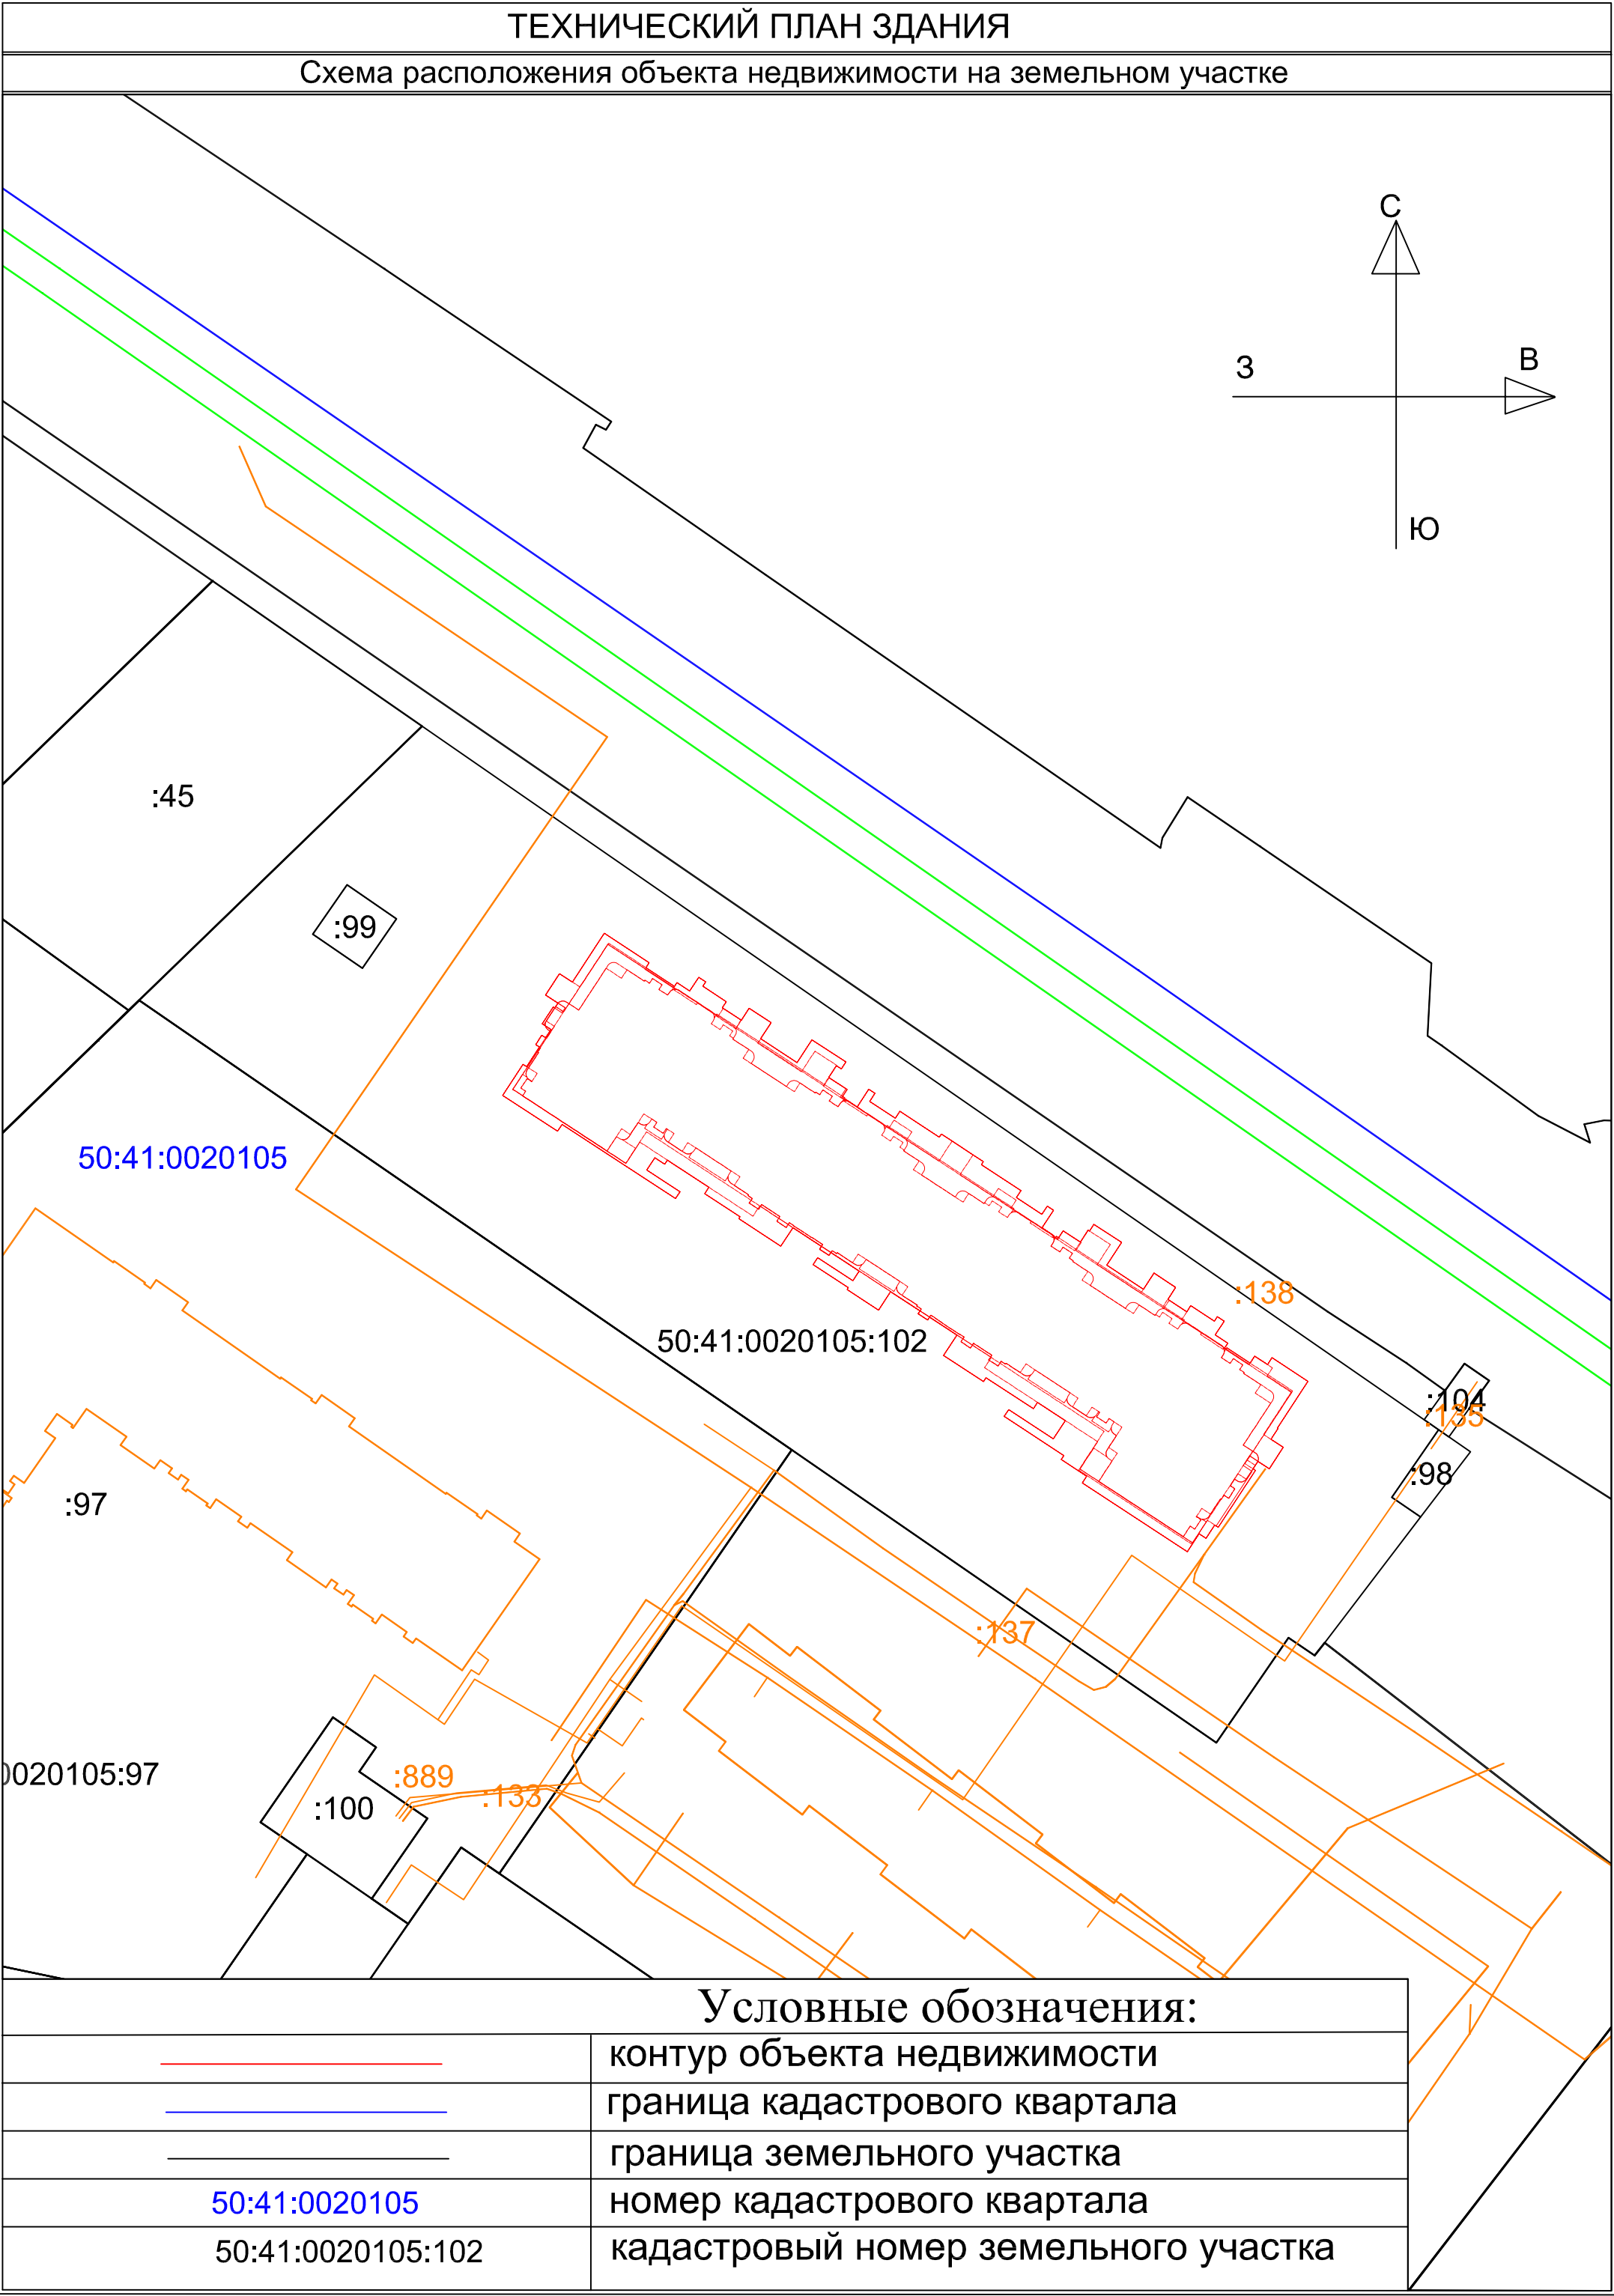

ТЕХНИЧЕСКИЙ ПЛАН ЗДАНИЯ



Чертёж контура объекта недвижимости

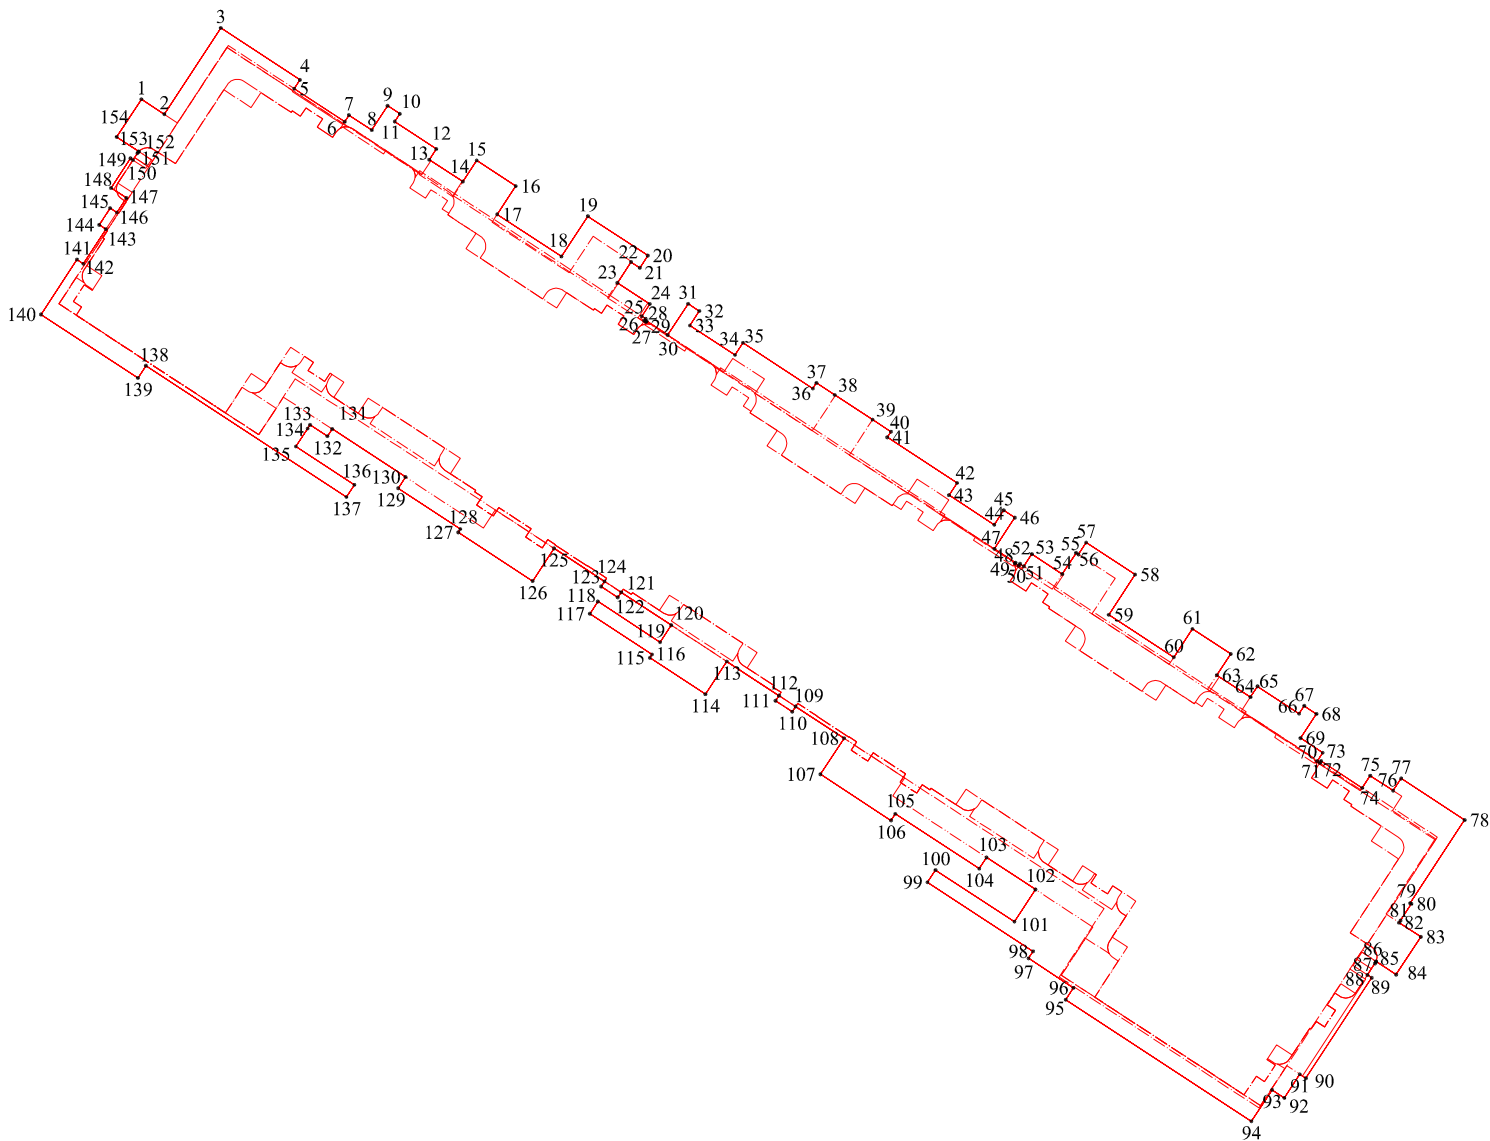

Масштаб 1:200

Условные обозначения:	
	вновь образованная часть контура здания
	характерная точка контура здания
1	номер характерной точки контура здания



План этажа
1 -этаж

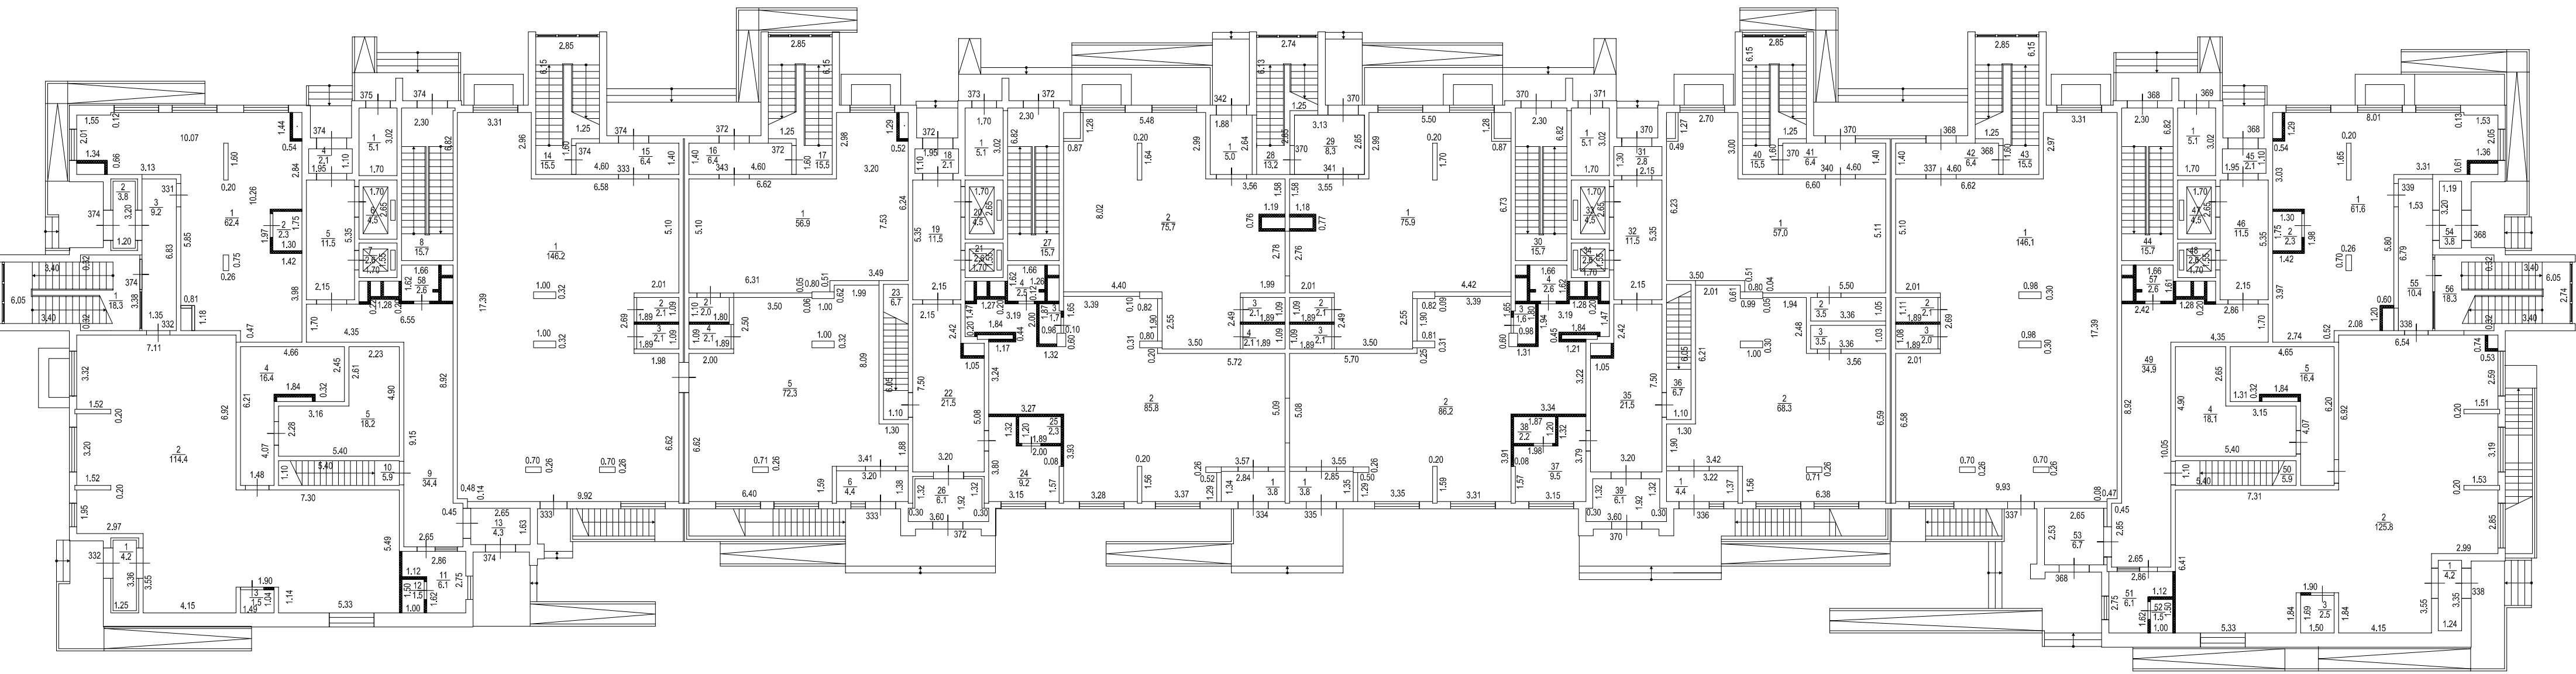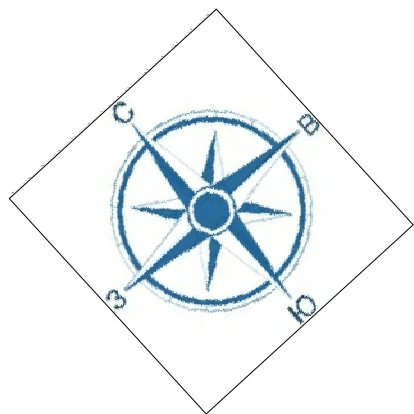

Условные обозначения:			
№ п/п	Название условного знака	Изображение	Описание изображения
1	Часть границы геометрической фигуры:		
	существующего помещения		сплошная линия черного цвета, толщиной 0,4 мм
	существующей части помещения		пунктирная линия черного цвета, толщиной 0,2 мм
	вновь образованного помещения		сплошная линия красного цвета, толщиной 0,2 мм
	вновь образованной части помещения		пунктирная линия красного цвета, толщиной 0,2 мм
2	Стена с окном и дверью		Сплошные линии черного цвета, толщиной 0,2 мм, перпендикулярные границе геометрической фигуры
3	Терраса		
4	Лестница		
5	Дверь остекленная (на балкон, лоджии)		
6	Веранда		

Масштаб 1:200

План этажа
2-этаж

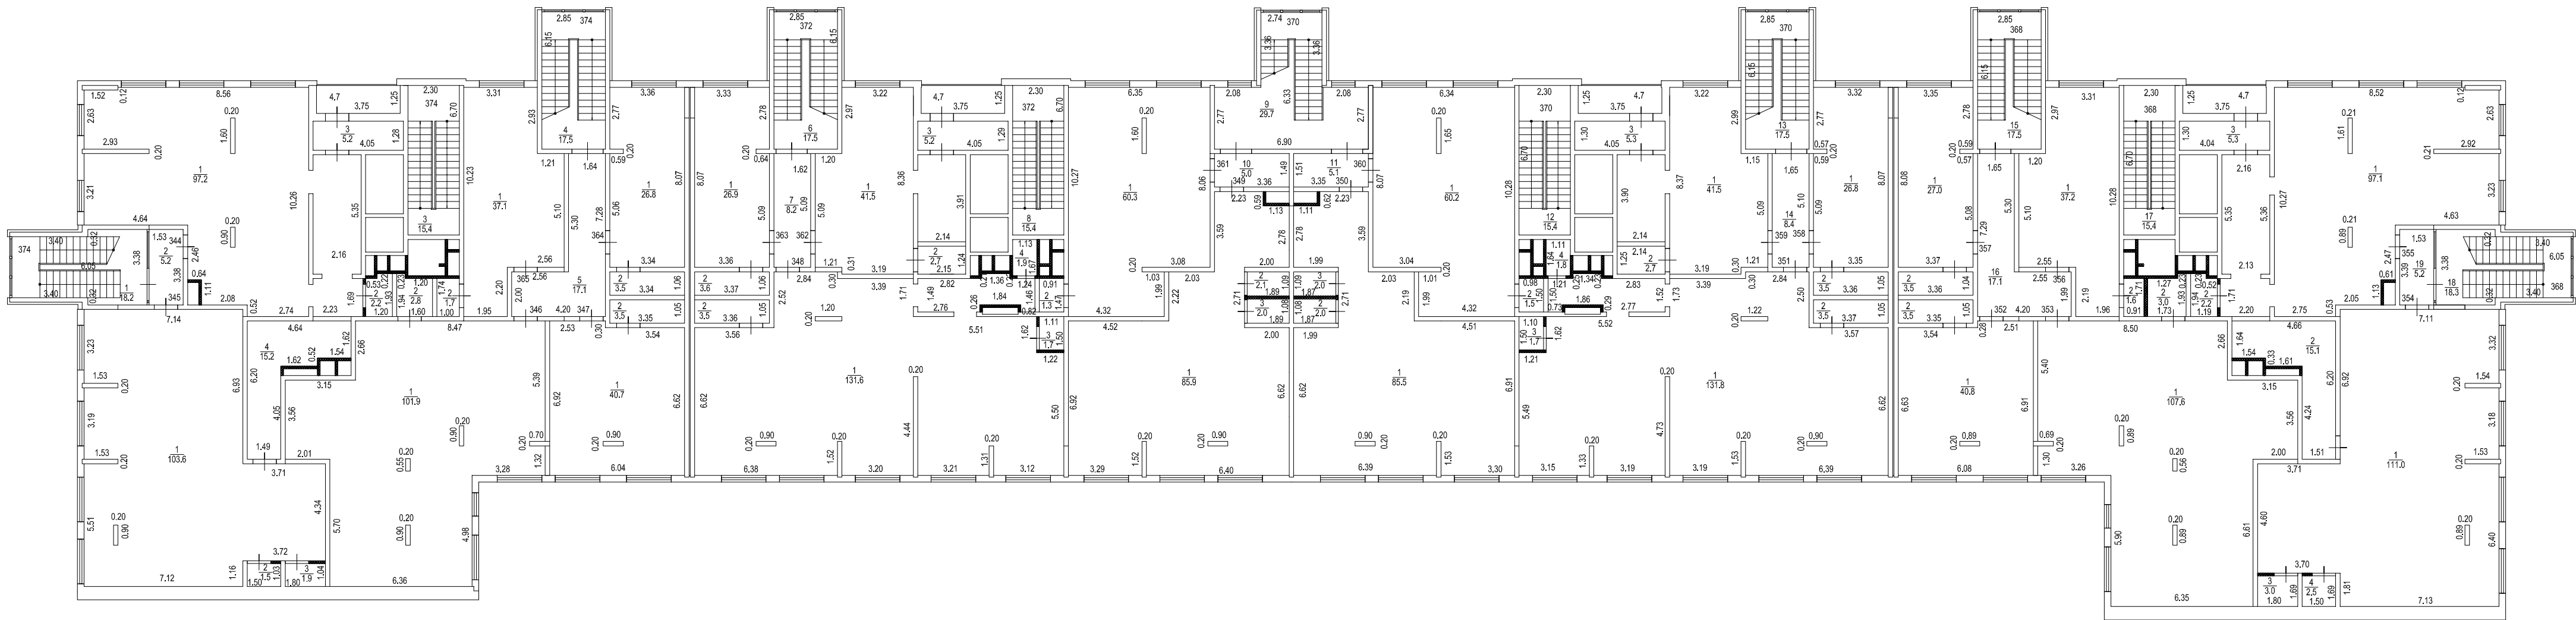
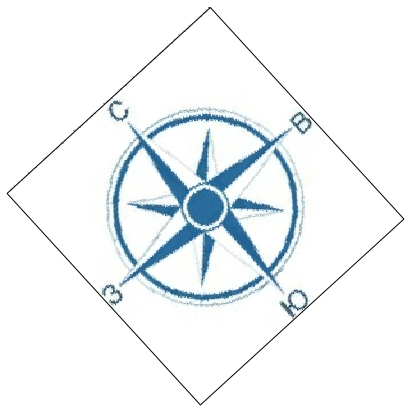


Условные обозначения:

№ п/п	Название условного знака	Изображение	Описание изображения			
1	Часть границы геометрической фигуры:			4	Лестница	
	существующего помещения	—	сплошная линия черного цвета, толщиной 0,4 мм			
	существующей части помещения	- - - - -	пунктирная линия черного цвета, толщиной 0,2 мм			
	вновь образованного помещения	—	сплошная линия красного цвета, толщиной 0,2 мм			
	вновь образованной части помещения	- - - - -	пунктирная линия красного цвета, толщиной 0,2 мм			
2	Стена с окном и дверью	—	Сплошные линии черного цвета, толщиной 0,2 мм, перпендикулярные границе геометрической фигуры	5	Дверь остекленная (на балкон, лоджии)	
3	Терраса	—		6	Веранда	

Масштаб 1:200



План этажа
3-этаж

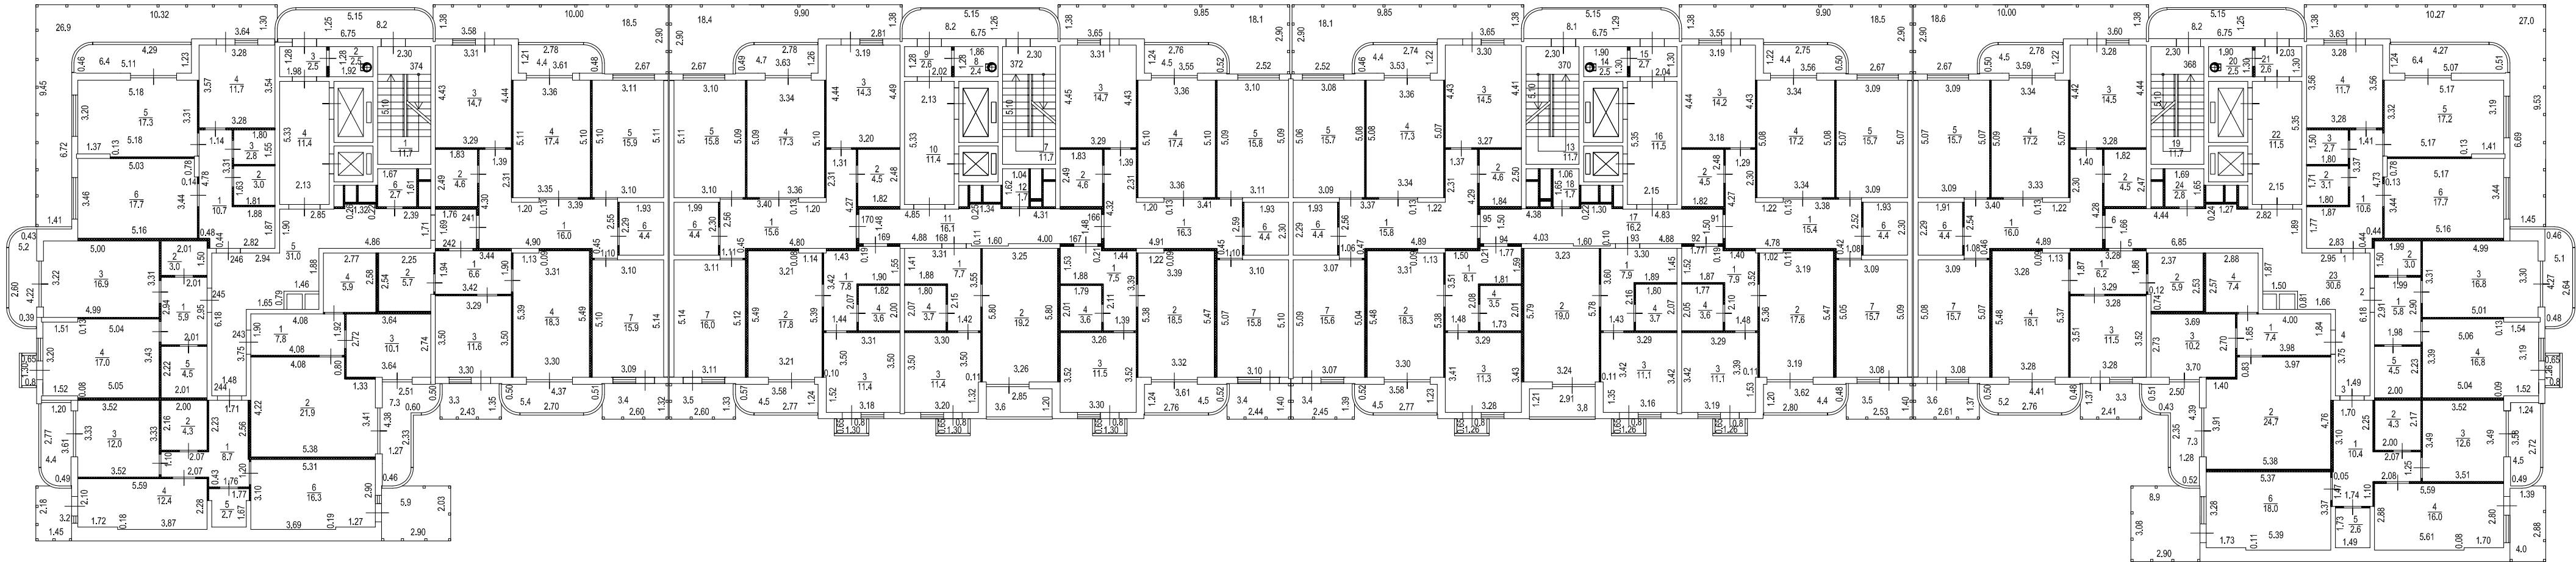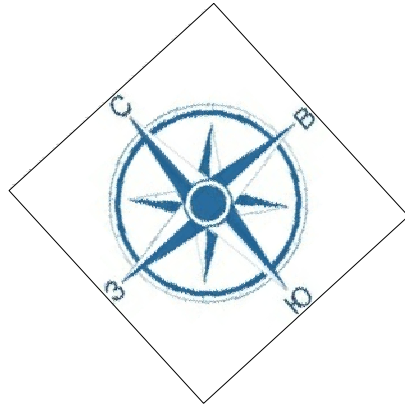

Условные обозначения:						
№ п/п	Название условного знака	Изображение	Описание изображения			
1	Часть границы геометрической фигуры:			4	Лестница	
	существующего помещения		сплошная линия черного цвета, толщиной 0,4 мм			
	существующей части помещения		пунктирная линия черного цвета, толщиной 0,2 мм			
	вновь образованного помещения		сплошная линия красного цвета, толщиной 0,2 мм			
2	Стена с окном и дверью		Сплошные линии черного цвета, толщиной 0,2 мм, перпендикулярные границе геометрической фигуры	5	Дверь остекленная (на балкон, лоджии)	
3	Терраса			6	Веранда	

Масштаб 1:200



План этажа
4-этаж

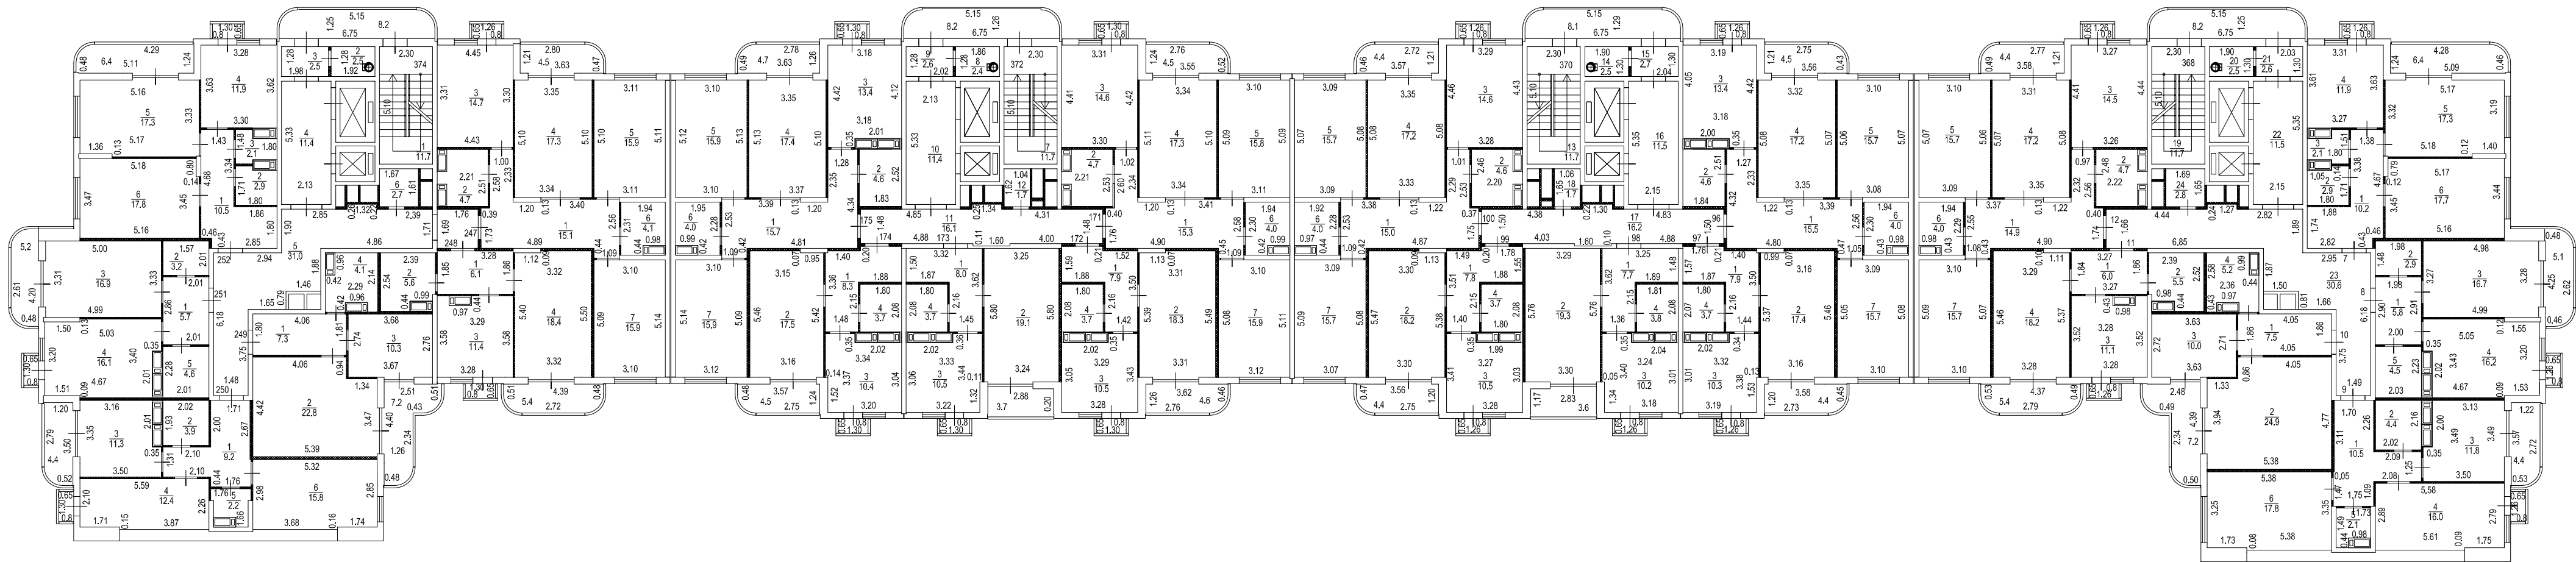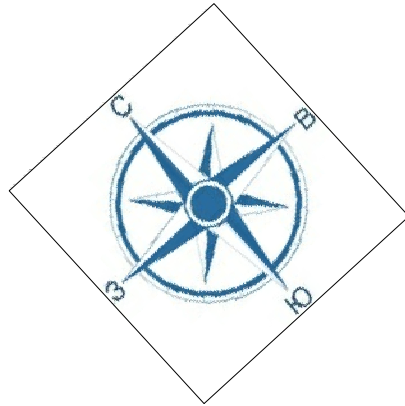

Условные обозначения:						
№ п/п	Название условного знака	Изображение	Описание изображения	4	Лестница	
1	Часть границы геометрической фигуры:					
	существующего помещения	—	сплошная линия черного цвета, толщиной 0,4 мм			
	существующей части помещения	----	пунктирная линия черного цвета, толщиной 0,2 мм			
	вновь образованного помещения	—	сплошная линия красного цвета, толщиной 0,2 мм			
	вновь образованной части помещения	----	пунктирная линия красного цвета, толщиной 0,2 мм			
2	Стена с окном и дверью		Сплошные линии черного цвета, толщиной 0,2 мм, перпендикулярные границе геометрической фигуры	5	Дверь остекленная (на балкон, лоджию)	
3	Терраса					
				6	Веранда	

Масштаб 1:200



План этажа
5-этаж

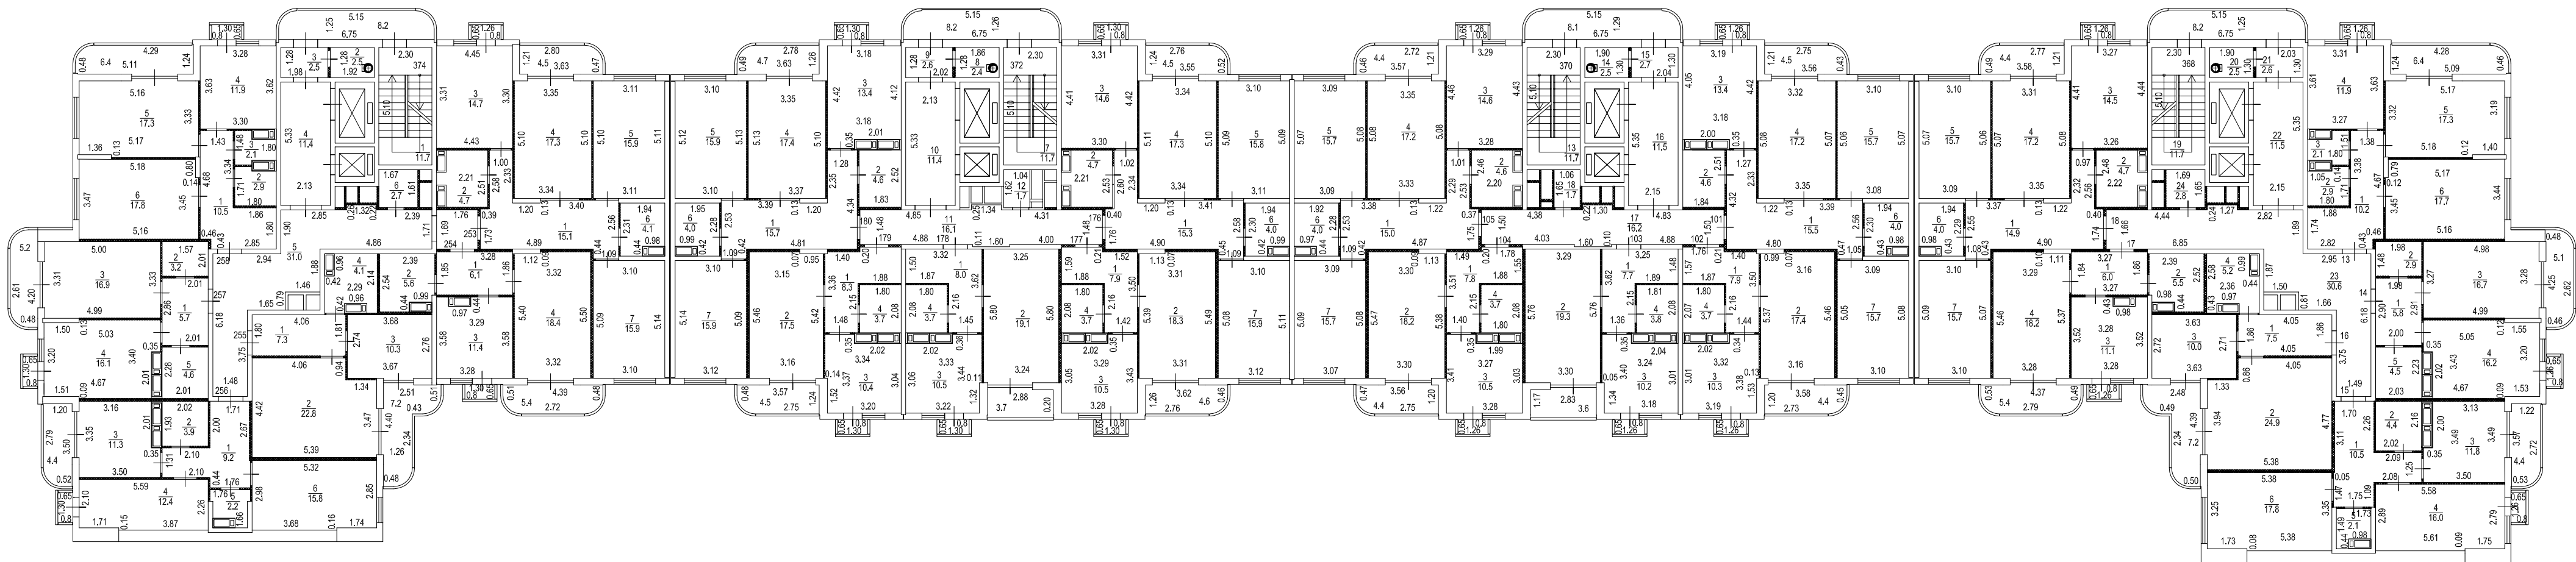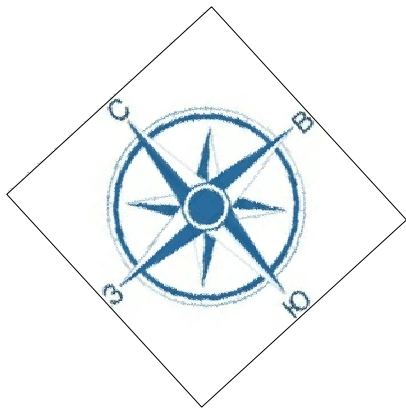

Условные обозначения:			
№ п/п	Название условного знака	Изображение	Описание изображения
1	Часть геометрической фигуры:		
	существующего помещения		сплошная линия черного цвета, толщиной 0,4 мм
	существующей части		пунктирная линия черного цвета, толщиной 0,2 мм
	вновь образованного помещения		сплошная линия красного цвета, толщиной 0,2 мм
2	Стена с окном и дверью		Сплошные линии черного цвета, толщиной 0,2 мм, перпендикулярные границе геометрической фигуры
	Терраса		
4	Лестница		
5	Дверь остекленная (на балкон, лоджию)		
6	Веранда		

Масштаб 1:200



План этажа
6-этаж

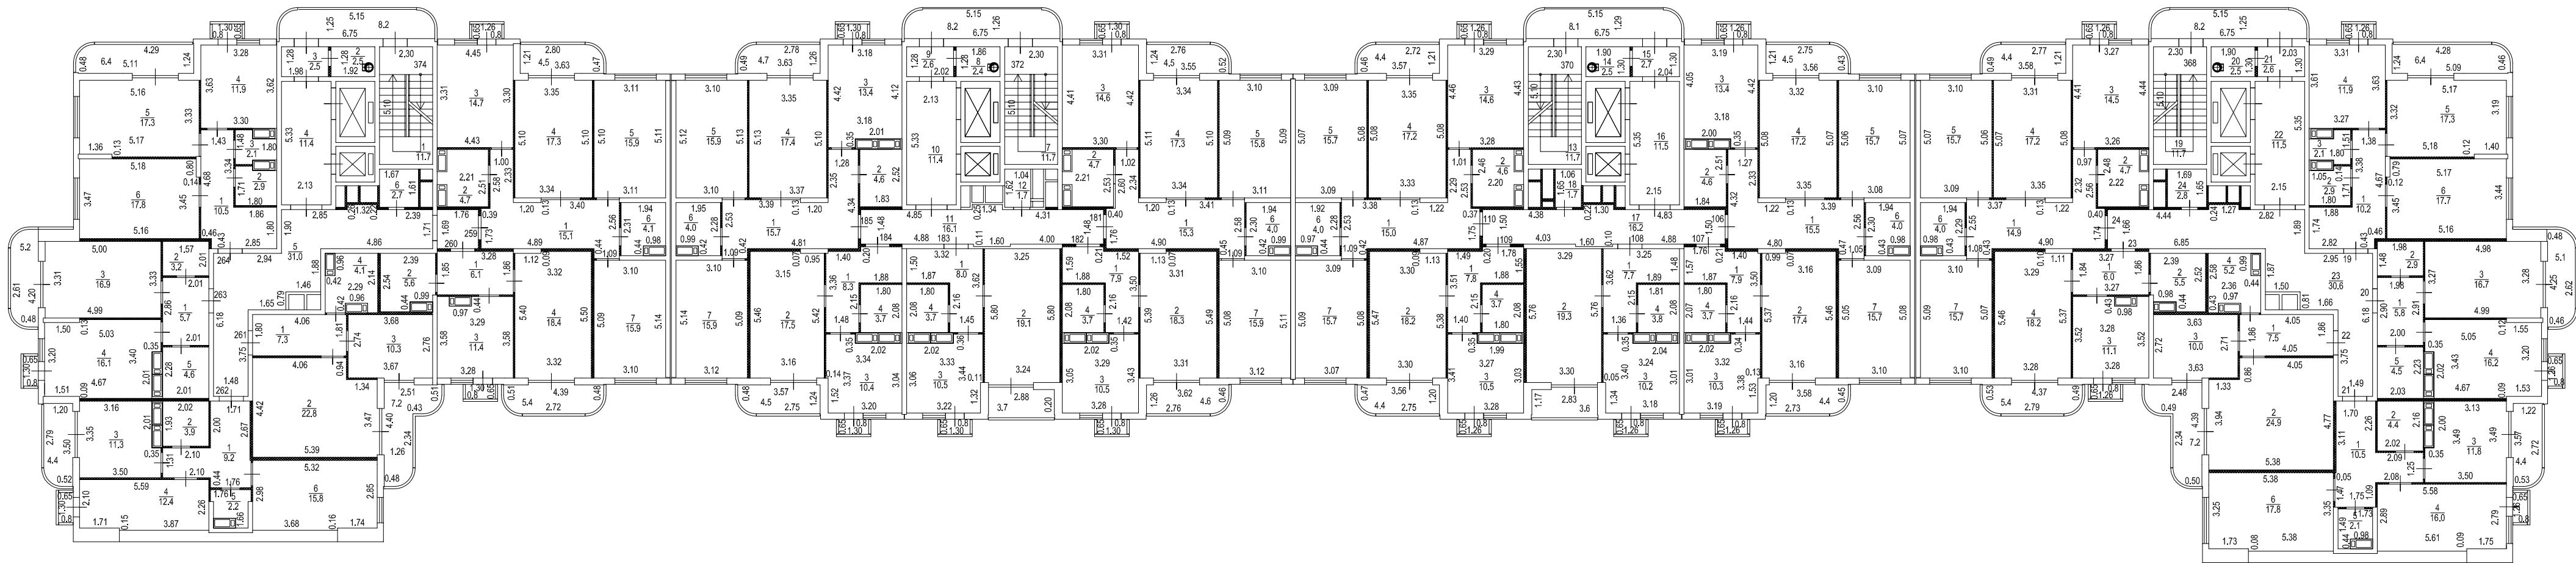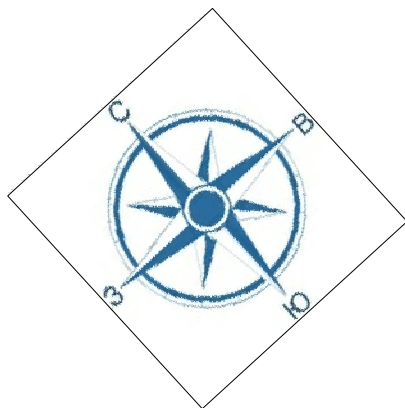

Условные обозначения:							
№ п/п	Название условного знака	Изображение	Описание изображения				
1	Часть границы существующего помещения		сплошная линия черного цвета, толщиной 0,4 мм	4	Лестница		
	существующей части помещения		пунктирная линия черного цвета, толщиной 0,2 мм				
	вновь образованного помещения		сплошная линия красного цвета, толщиной 0,2 мм				
	вновь образованной части помещения		пунктирная линия красного цвета, толщиной 0,2 мм				
2	Стена с окном и дверью		Сплошные линии черного цвета, толщиной 0,2 мм, перпендикулярные границе геометрической фигуры	5	Дверь остекленная (на балкон, лоджию)		
3	Терраса			6	Веранда		

Масштаб 1:200

План этажа
7-этаж

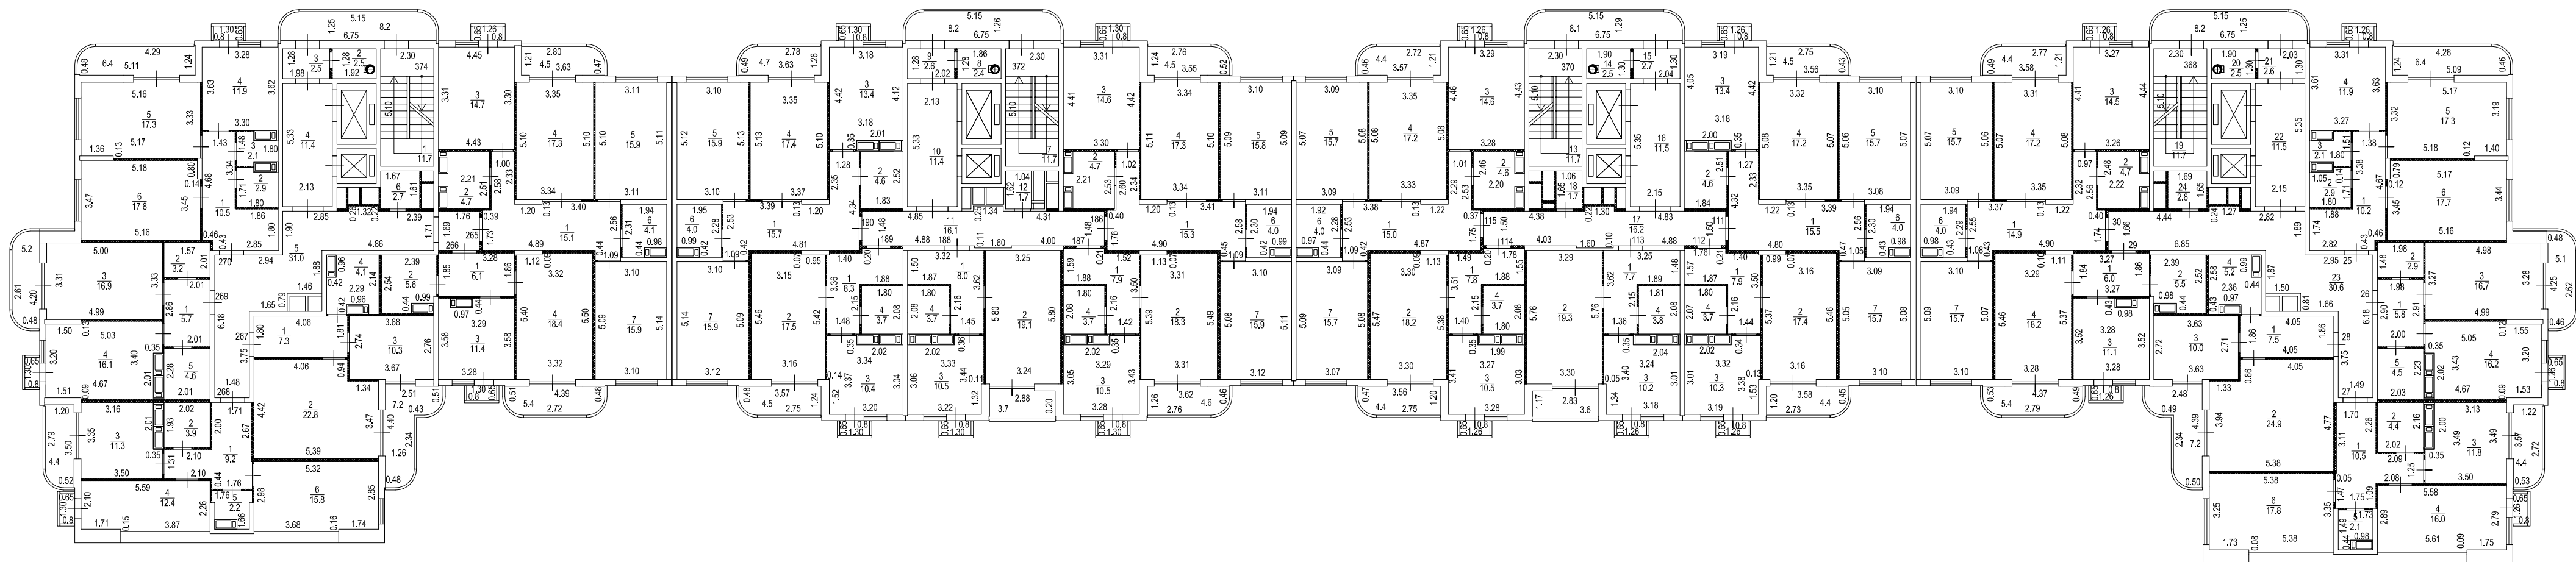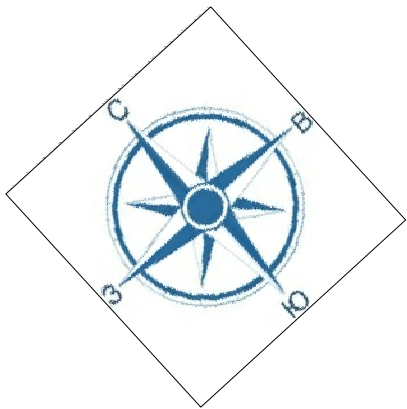

Условные обозначения:						
№ п/п	Название условного знака	Изображение	Описание изображения			
1	Часть геометрической фигуры:			4	Лестница	
	существующего помещения		сплошная линия черного цвета, толщиной 0,4 мм			
	существующей части		пунктирная линия черного цвета, толщиной 0,2 мм			
	вновь образованного помещения		сплошная линия красного цвета, толщиной 0,2 мм			
	вновь образованной части		пунктирная линия красного цвета, толщиной 0,2 мм			
2	Стена с окном и дверью		Сплошные линии черного цвета, толщиной 0,2 мм, перпендикулярные границе геометрической фигуры	5	Дверь остекленная (на балкон, лоджию)	(на
3	Терраса			6	Веранда	

Масштаб 1:200